


ПРАВИЛА ЗЕМЛЕПОЛЬЗОВАНИЯ И ЗАСТРОЙКИ
Атемарского сельского поселения
Лямбирского муниципального района Республики Мордовия
Карта градостроительного зонирования д.Старая Уда

Масштаб 1:5000

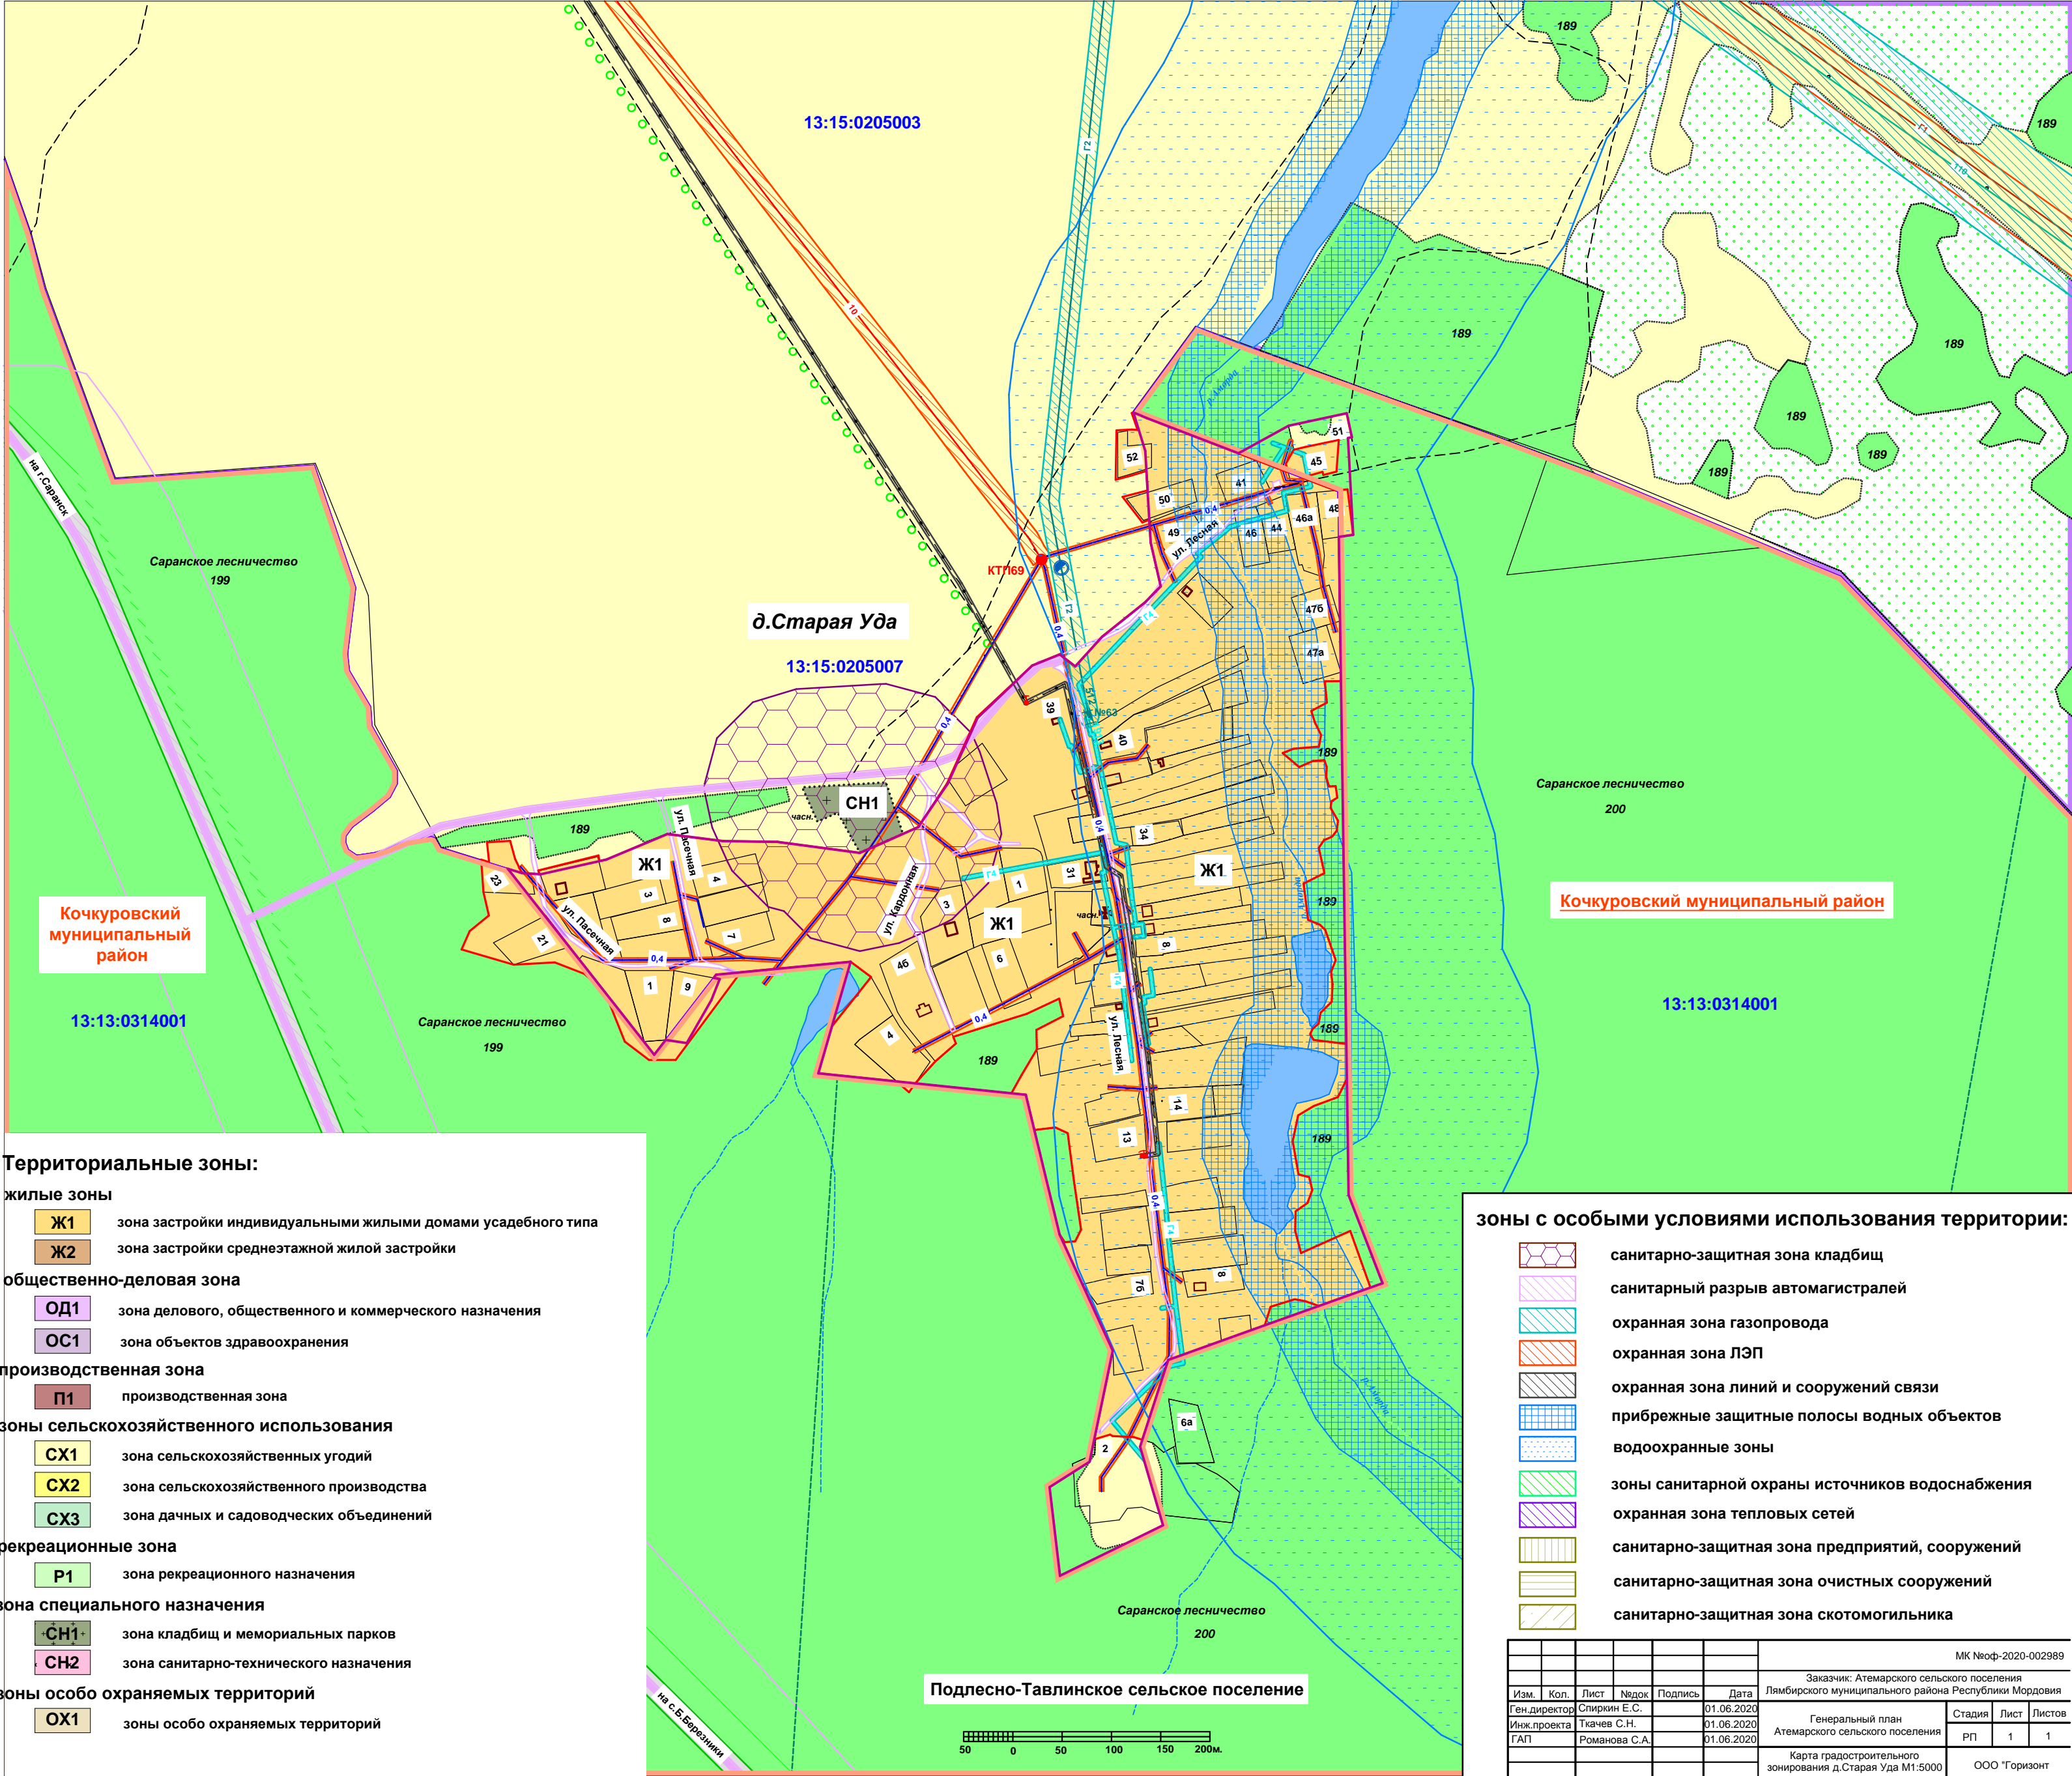

Территориальные зоны:

жилые зоны

- Ж1** зона застройки индивидуальными жилыми домами усадебного типа
Ж2 зона застройки среднетажной жилой застройки

общественно-деловая зона

- ОД1** зона делового, общественного и коммерческого назначения
ОС1 зона объектов здравоохранения

производственная зона

- П1** производственная зона

зоны сельскохозяйственного использования

- СХ1** зона сельскохозяйственных угодий
СХ2 зона сельскохозяйственного производства
СХ3 зона дачных и садоводческих объединений

рекреационные зона

- Р1** зона рекреационного назначения

зона специального назначения

- СН1** зона кладбищ и мемориальных парков
СН2 зона санитарно-технического назначения

зоны особо охраняемых территорий

- ОХ1** зоны особо охраняемых территорий

зоны с особыми условиями использования территории:

- СЗЗ** санитарно-защитная зона кладбищ
СРЗ санитарный разрыв автомагистралей
ОЗГ охранный зона газопровода
ОЗЛ охранный зона ЛЭП
ОЗЛС охранный зона линий и сооружений связи
ПЗВ прибрежные защитные полосы водных объектов
ВЗ водоохранные зоны
ЗСО зоны санитарной охраны источников водоснабжения
ОЗТС охранный зона тепловых сетей
СЗЗП санитарно-защитная зона предприятий, сооружений
СЗЗО санитарно-защитная зона очистных сооружений
СЗЗС санитарно-защитная зона скотомогильника

						МК №оф-2020-002989		
						Заказчик: Атемарского сельского поселения		
						Лямбирского муниципального района Республики Мордовия		
Изм.	Кол.	Лист	Подп.	Подпись	Дата	Генеральный план		
Ген.директор			Спирин Е.С.		01.06.2020	Стадия		
Инж.проект			Тячев С.Н.		01.06.2020	РП		
ГАП			Романова С.А.		01.06.2020	Листов		
						1		
						1		
						Карта градостроительного зонирования д.Старая Уда М1:5000		
						ООО "Горизонт"		

Условные обозначения:

Границы:

- Г1** сельских поселений
Г2 населенных пунктов (существующие)
Г3 населенных пунктов (проектируемые)
Г4 земельных участках(ЗУ), по сведениям ЕГРН

Градостроительный регламент не устанавливается:

земли лесного фонда

- Л1** земли лесного фонда
Л2 заросшие лесные участки
Л3 наименование лесного квартала
Л4 просеки
Л5 лесозащитные полосы
Л6 лесные беседки

земли водного фонда

- В1** земли, покрытые поверхностными водами
В2 реки, ручьи постоянные
В3 реки, ручьи пересыхающие
В4 родники

земли земельного фонда

- З1** земли сельскохозяйственного назначения (сельскохозяйственные угодия)
З2 граница оврага, оползня
З3 скотомогильник

Градостроительный регламент не распространяется:

объекты капитального строительства (ОКС)

- ОКС** здания, строения, сооружения, по сведениям ЕГРН

автомобильного назначения

- А1** дорога регионального значения с усовершенствованным покрытием
А2 дорога местного значения с усовершенствованным покрытием
А3 дорога местного значения с насыпью
А4 грунтовые дороги

газовые объекты

- Г1** газопровод магистральный высокого давления
Г2 газопровод распределительный высокого давления
Г3 газопровод распределительный среднего давления
Г4 газопровод распределительный низкого давления
ГП19 газорегуляторный пункт (ГРП)
ШРП шкафной регуляторный пункт (ШРП)
Г1668 задвижки газовые

объекты энергетики

- Э1** линия электропередач (ЛЭП) 35 кВ
Э2 линия электропередач (ЛЭП) 10 кВ
Э3 линия электропередач (ЛЭП) 0,4 кВ
ЭП19 трансформаторная подстанция (ТП) 10/0,4кВ

объекты линий и сооружений связи

- С1** линия связи
С2 столбик кабельный (аншлаг)
С3 вышки связи
С4 телефонные будки

объекты водоснабжения

- В1** водопровод
В2 артезианская скважина
В3 водонапорные башни

объекты теплоснабжения

- Т1** теплотрасса
Т2 котельная
Т3 дымовые трубы