

ОБЩЕСТВО С ОГРАНИЧЕННОЙ ОТВЕТСТВЕННОСТЬЮ



ПРОЕКТ ГРУПП

управляющая компания

Заказчик: ПАО «Газпром»

ПРОЕКТ ПЛАНИРОВКИ И ПРОЕКТ МЕЖЕВАНИЯ ТЕРРИТОРИИ

**Для размещения линейного объекта -
«Дооснащение ИТСО ГРС Пильненского ЛПУ МГ и
Починковского ЛПУ МГ»**

*Лямбирский муниципальный район
Республика Мордовия*

**МАТЕРИАЛЫ ПО ОБОСНОВАНИЮ ПРОЕКТА
МЕЖЕВАНИЯ ТЕРРИТОРИИ**

13398.ДПТ.7.7

Том 7

**Москва
2020**

ОБЩЕСТВО С ОГРАНИЧЕННОЙ ОТВЕТСТВЕННОСТЬЮ



ПРОЕКТ ГРУПП

управляющая компания

УТВЕРЖДЕН:

от «_____» _____ 2020 г. № _____

ПРОЕКТ ПЛАНИРОВКИ И ПРОЕКТ МЕЖЕВАНИЯ ТЕРРИТОРИИ

**Для размещения линейного объекта -
«Дооснащение ИТСО ГРС Пильненского ЛПУ МГ и
Починковского ЛПУ МГ»**

*Лямбирский муниципальный район
Республика Мордовия*

**МАТЕРИАЛЫ ПО ОБОСНОВАНИЮ ПРОЕКТА
МЕЖЕВАНИЯ ТЕРРИТОРИИ**

13398.ДПТ.7.7

Том 7

И-нв. № подл.	Подп. и дата	Взам. инв. №

**Москва
2020**

СОДЕРЖАНИЕ ТОМА 7

Обозначение	Наименование	Примечание
13398.ДПТ.7.7 - С	Содержание тома 7	2
13398.ДПТ - СП	Состав документации по планировке и межеванию территории	3
13398.ДПТ.7.7 - Г.1	Материалы по обоснованию проекта межевания территории	4

Согласовано	

Взам. инв. №	
Подп. и дата	
Инв. № подл.	

						13398.ДПТ.7.7 - С			
Изм.	Кол.уч.	Лист	№ док	Подпись	Дата	Содержание тома 7	Стадия	Лист	Листов
Разраб.		Булаева			20.04.20			1	1
ГИП		Наэльток			20.04.20				
							 ПРОЕКТ ГРУПП управляющая компания		

СОСТАВ ДОКУМЕНТАЦИИ ПО ПЛАНИРОВКЕ ТЕРРИТОРИИ
Для размещения линейного объекта: «Дооснащение
ИТСО ГРС Пильненского ЛПУ МГ и Починковского ЛПУ МГ»
(ГРС «Саранск-2»)

№ тома	Обозначение	Наименование	Примечание
Проект планировки территории			
1	13398.ДПТ.7.1	ОСНОВНАЯ ЧАСТЬ ПРОЕКТА ПЛАНИРОВКИ ТЕРРИТОРИИ. ГРАФИЧЕСКАЯ ЧАСТЬ.	Раздел 1
2	13398.ДПТ.7.2	ОСНОВНАЯ ЧАСТЬ ПРОЕКТА ПЛАНИРОВКИ ТЕРРИТОРИИ. ПОЛОЖЕНИЕ О РАЗМЕЩЕНИИ ОБЪЕКТОВ ТРУБОПРОВОДНОГО ТРАНСПОРТА.	Раздел 2
3	13398.ДПТ.7.3	МАТЕРИАЛЫ ПО ОБОСНОВАНИЮ ПРОЕКТА ПЛАНИРОВКИ ТЕРРИТОРИИ. ГРАФИЧЕСКАЯ ЧАСТЬ.	Раздел 3
4	13398.ДПТ.7.4	МАТЕРИАЛЫ ПО ОБОСНОВАНИЮ ПРОЕКТА ПЛАНИРОВКИ ТЕРРИТОРИИ. ПОЯСНИТЕЛЬНАЯ ЗАПИСКА.	Раздел 4

Проект межевания территории			
5	13398.ДПТ.7.5	ОСНОВНАЯ ЧАСТЬ ПРОЕКТА МЕЖЕВАНИЯ ТЕРРИТОРИИ. ТЕКСТОВАЯ ЧАСТЬ.	
6	13398. ДПТ.7.6	ОСНОВНАЯ ЧАСТЬ ПРОЕКТА МЕЖЕВАНИЯ ТЕРРИТОРИИ. ГРАФИЧЕСКАЯ ЧАСТЬ.	
7	13398. ДПТ.7.7	МАТЕРИАЛЫ ПО ОБОСНОВАНИЮ ПРОЕКТА МЕЖЕВАНИЯ ТЕРРИТОРИИ.	


Согласовано			

Инва. № подл.	Взам. инв. №	
	Подп. и дата	


						13398.ДПТ - СП			
Изм.	Кол.уч.	Лист	№ док	Подпись	Дата				
разраб.		Булаева			06.04.20	Состав документации по планировке и межеванию территории	Стадия	Лист	Листов
								1	1
							 ПРОЕКТ ГРУПП <small>управляющая компания</small>		
ГИП		Наэльтюк			06.04.20				

МАТЕРИАЛЫ ПО ОБОСНОВАНИЮ ПРОЕКТА МЕЖЕВАНИЯ ТЕРРИТОРИИ

М 1:500

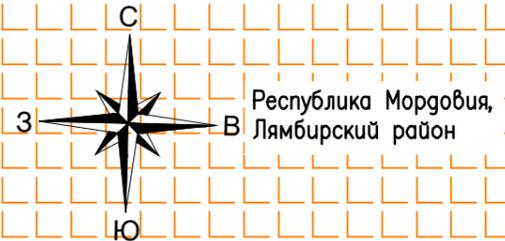

Республика Мордовия,
Лямбирский район

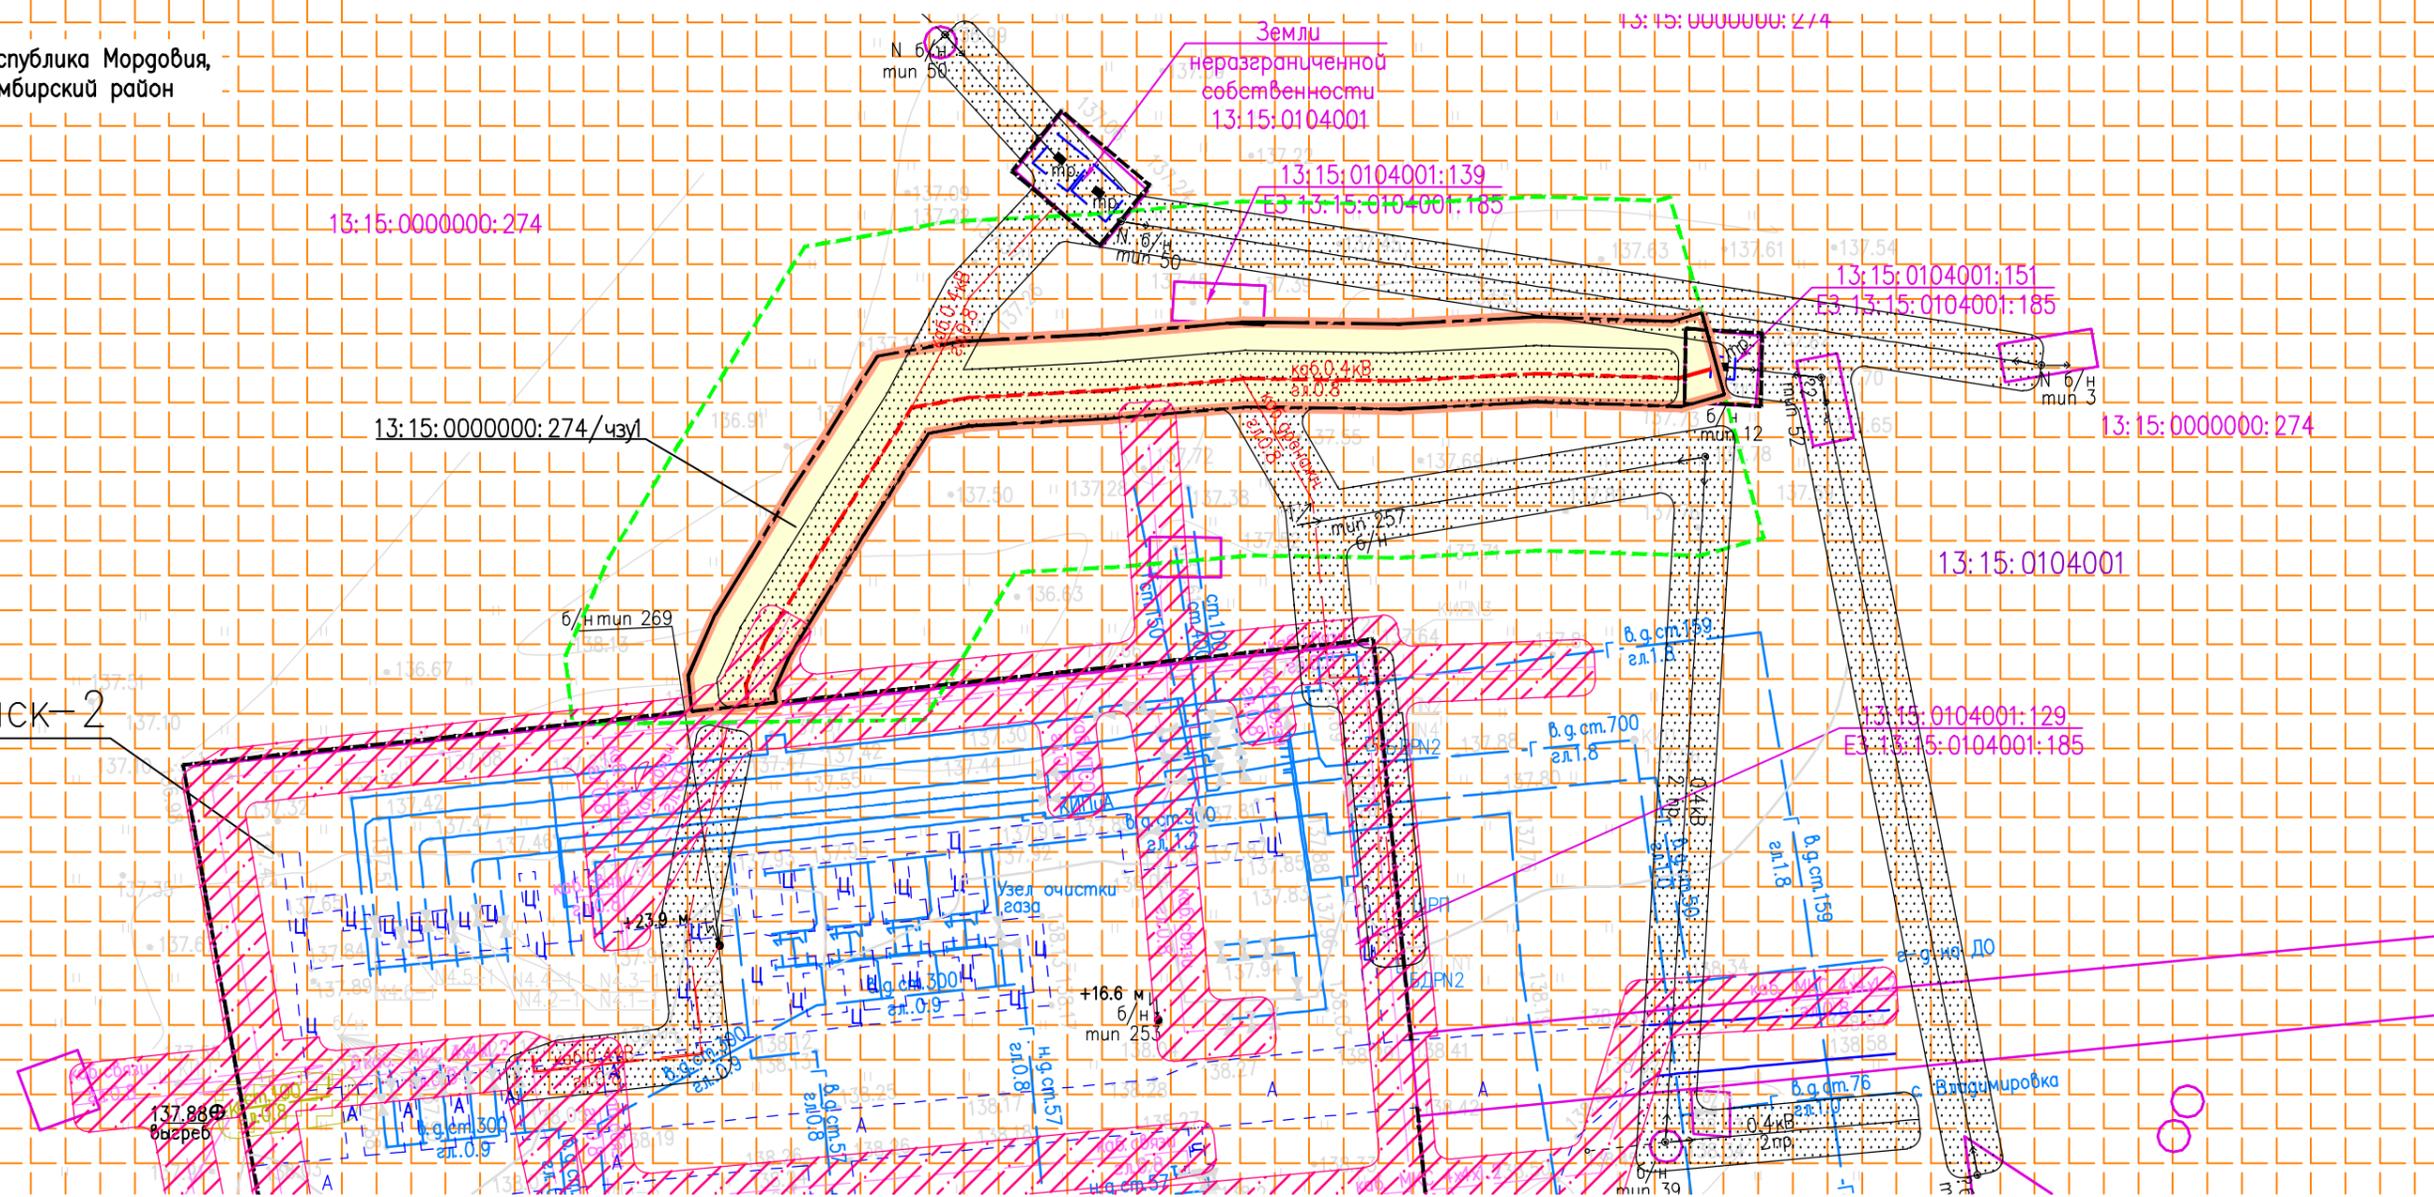

Условные обозначения

- | | | | |
|--|--|--|--|
| Границы | | Пояснительные надписи | |
| | -территории, в отношении которой осуществляется подготовка проекта планировки | 13:13:0311003 | -Кадастровый номер земельного участка зарегистрированный в Едином государственном реестре недвижимости |
| | -планируемого элемента планировочной структуры (зона размещения линейного объекта) | 13:04:0101005 | -номер кадастрового квартала зарегистрированный в Едином государственном реестре недвижимости |
| | -существующих земельных участков, учтенных в Едином государственном реестре недвижимости | 13:16:0000000:28/чзул | -Номера земельных участков предполагаемых к формированию частей земельных участков |
| | -образуемых частей земельных участков | | |
| Объекты инженерной инфраструктуры | | Зоны с особыми условиями использования территорий | |
| | -ось планируемого линейного объекта (кабель ИТСО) | | -охранная зона линий и сооружений связи (проект.) |
| | -кабельные линии электропередач | | -охранная зона линий и сооружений связи (сущ.) |
| | -газопровод | | -охранная зона трубопроводов |
| | -кабель связи | | -охранная зона объектов электроэнергетики |
| | -воздушные линии электропередач | | -охранная зона санитарной охраны источников питьевого и хозяйственно-бытового водоснабжения |
| | -канализация | Прочее | |
| Транспортная инфраструктура | | | -ограждения |
| | -автомобильная дорога | | |

- Примечания:**
- Границы зон планируемого размещения линейных объектов, подлежащих переносу (переустройству) из зон планируемого размещения линейных объектов не устанавливаются;
 - Иные утвержденные в установленном порядке границы зон с особыми условиями использования территорий в границах проекта планировки не имеются.

Согласовано
Взам. инв. №
Подпись и дата
Инв. № подл.

Изм.	Кол.уч.	Лист	№ док	Подпись	Дата
Разработал				Булаева А.В.	06.20
Проверил				Назлыток О.С.	06.20
Нач.отг.					

13398.ДПТ.7.7 – Г.1

«Дооснащение ИТСО ГРС Пильненского ЛПУ МГ и Починковского ЛПУ МГ»

Проект планировки территории
Материалы по обоснованию проекта
планировки территории

Стадия	Лист	Листов
ПМТ	1	1

Материалы по обоснованию проекта
межевания территории
М 1:500

