

ОПИСАНИЕ МЕСТОПОЛОЖЕНИЯ ГРАНИЦ

Зона рекреационного назначения Р

(наименование объекта, местоположение границ которого описано (далее - объект))

Раздел 1

Сведения об объекте

№ п/п	Характеристики объекта	Описание характеристик
1	2	3
1	Местоположение объекта	Республика Мордовия, р-н Лямбирский, с/п Татарско Тавлинское
2	Площадь объекта ± величина погрешности определения площади ($P \pm \Delta P$)	69 506 м ² ± 923 м ²
3	Иные характеристики объекта	Вид объекта реестра границ: Территориальная зона Виды разрешенного использования земельных участков, расположенных в территориальной зоне: Основной вид разрешенного использования: Культурное развитие Вспомогательные виды: Связь Предельные размеры участков: максимальный = 100 000,00 минимальный = 600,00 Основной вид разрешенного использования: Отдых (рекреация) Вспомогательные виды: Связь Основной вид разрешенного использования: Историко-культурная деятельность Вспомогательные виды: Связь Основной вид разрешенного использования: Магазины Предельные размеры участков: максимальный = 5 000,00 минимальный = 50,00 Основной вид разрешенного использования: Общее пользование водными объектами Вспомогательные виды: Связь Основной вид разрешенного использования: Земельные участки (территории) общего пользования Вспомогательные виды: Связь Основной вид разрешенного использования: Спорт Вспомогательные виды: Связь Предельные размеры участков: максимальный = 10 000,00 минимальный = 50,00 Основной вид разрешенного использования: Обеспечение спортивно-зрелищных мероприятий Вспомогательные виды: Связь Предельные размеры участков: максимальный = 20 000,00 минимальный = 100,00 Основной вид разрешенного использования: Обеспечение занятий спортом в помещениях Вспомогательные виды: Связь Основной вид разрешенного использования: Площадки для занятий спортом Вспомогательные виды: Связь Основной вид разрешенного использования: Оборудованные площадки для занятий спортом Вспомогательные виды: Связь Основной вид разрешенного использования: Спортивные базы Вспомогательные виды: Связь Предельные размеры участков: максимальный = 3 000,00 минимальный = 500,00 Основной вид разрешенного использования: Природно-познавательный туризм Вспомогательные виды: Связь Предельные размеры участков: максимальный = 5 000,00 минимальный = 200,00 Основной вид разрешенного использования: Туристическое обслуживание Вспомогательные виды: Связь Предельные размеры участков: максимальный = 2 000,00 минимальный = 100,00 Основной вид разрешенного использования: Общественное питание

ОПИСАНИЕ МЕСТОПОЛОЖЕНИЯ ГРАНИЦ

Зона рекреационного назначения Р

(наименование объекта, местоположение границ которого описано (далее - объект))

Раздел 1

Сведения об объекте

№ п/п	Характеристики объекта	Описание характеристик
1	2	3
		Вспомогательные виды: Связь Предельные размеры участков: максимальный = 2 000,00 минимальный = 50,00 Основной вид разрешенного использования: Обслуживание автотранспорта Вспомогательные виды: Связь Основной вид разрешенного использования: Поля для гольфа или конных прогулок Вспомогательные виды: Связь Основной вид разрешенного использования: Санаторная деятельность Вспомогательные виды: Связь Основной вид разрешенного использования: Улично-дорожная сеть Вспомогательные виды: Связь Основной вид разрешенного использования: Цирки и зверинцы Вспомогательные виды: Связь Условно разрешенный вид разрешенного использования: Коммунальное обслуживание Вспомогательные виды: Связь Условно разрешенный вид разрешенного использования: Гостиничное обслуживание Вспомогательные виды: Связь Условно разрешенный вид разрешенного использования: Общественное управление Вспомогательные виды: Связь

Раздел 2

Сведения о местоположении границ объекта

1. Система координат МСК-13, зона 1

2. Сведения о характерных точках границ объекта

Обозначение характерных точек границ	Координаты, м		Метод определения координат характерной точки	Средняя квадратическая погрешность положения характерной точки (Mt), м	Описание обозначения точки на местности (при наличии)
	X	Y			
1	2	3	4	5	6
1	393 505,38	1 299 250,11	Картометрический метод	1,00	—
2	393 511,50	1 299 380,88		1,00	
3	393 512,00	1 299 399,75		1,00	
4	393 521,00	1 299 587,88		1,00	
5	393 534,00	1 299 800,40		1,00	
6	393 535,74	1 299 838,51		1,00	
7	393 318,85	1 299 643,96		1,00	
8	393 334,32	1 299 596,71		1,00	
9	393 376,31	1 299 603,20		1,00	
10	393 405,49	1 299 602,63		1,00	
11	393 434,10	1 299 586,61		1,00	
12	393 381,46	1 299 562,58		1,00	
13	393 348,92	1 299 552,23		1,00	
14	393 453,50	1 299 233,33		1,00	
15	393 465,00	1 299 229,00		1,00	
16	393 486,16	1 299 231,29		1,00	
1	393 505,38	1 299 250,11		1,00	

3. Сведения о характерных точках части (частей) границы объекта

1	2	3	4	5	6
—	—	—	—	—	—

Раздел 3


Сведения о местоположении измененных (уточненных) границ объекта

1. Система координат МСК-13, зона 1

2. Сведения о характерных точках границ объекта

Обозначение характерных точек границы	Существующие координаты, м		Измененные (уточненные) координаты, м		Метод определения координат характерной точки	Средняя квадратическая погрешность положения характерной точки (Mt), м	Описание обозначения точки на местности (при наличии)
	X	Y	X	Y			
1	2	3	4	5	6	7	8
—	—	—	—	—	—	—	—
3. Сведения о характерных точках части (частей) границы объекта							
1	2	3	4	5	6	7	8
—	—	—	—	—	—	—	—

Раздел 4
План границ объекта

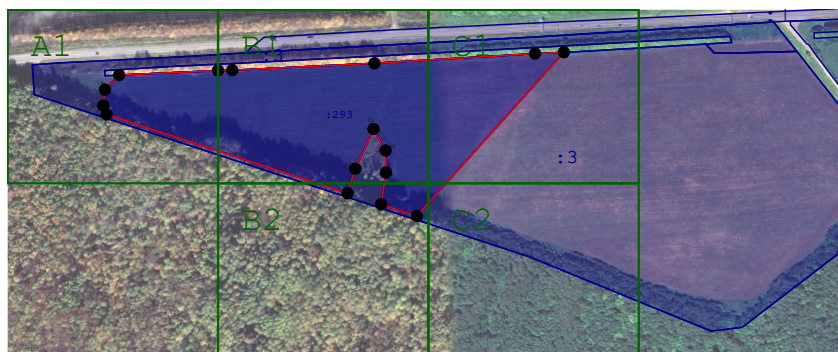

Масштаб 1:10 000


Используемые условные знаки и обозначения:

-  - Вновь образованная часть границы, сведения о которой достаточны для определения ее местоположения
-  - Характерная точка границы, сведения о которой позволяют однозначно определить ее положение на местности

Подпись _____ Дата « ____ » _____ 20 ____ г.

Место для оттиска печати (при наличии) лица, составившего описание местоположения границ объекта

Раздел 4
План границ объекта

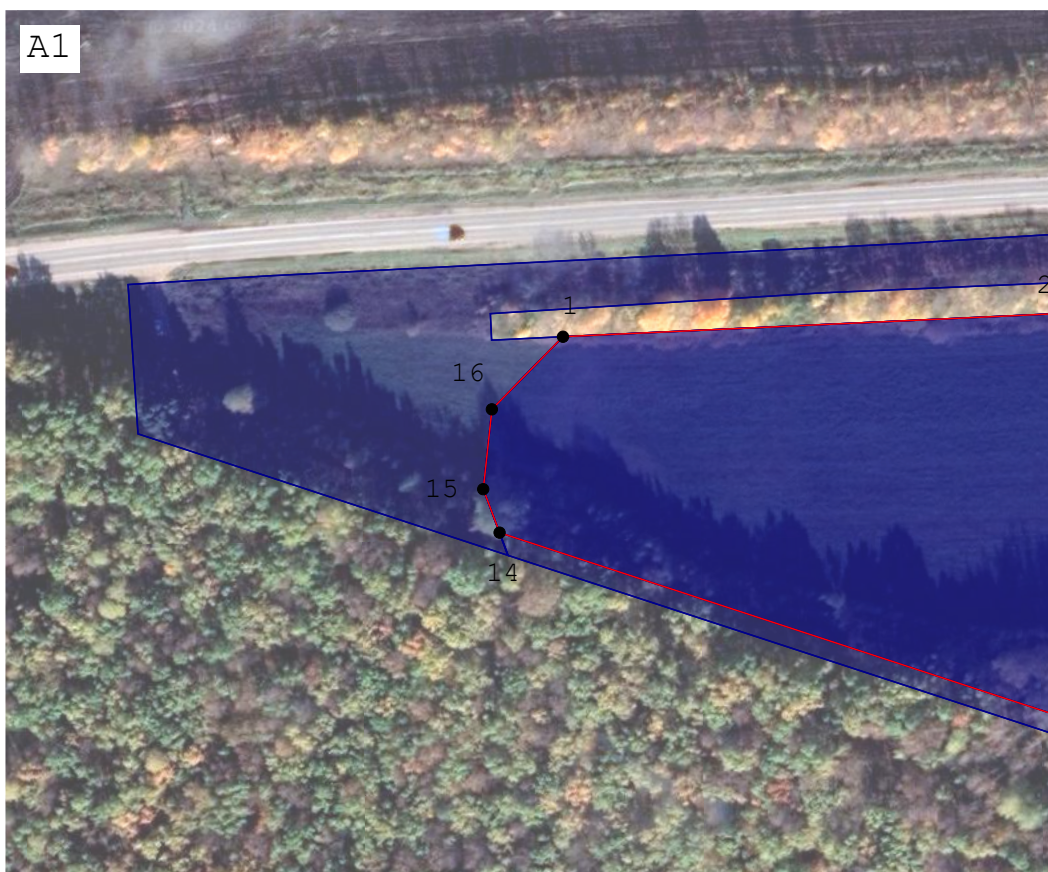

Масштаб 1:2 000

Используемые условные знаки и обозначения:

-  - Вновь образованная часть границы, сведения о которой достаточны для определения ее местоположения
-  - Характерная точка границы, сведения о которой позволяют однозначно определить ее положение на местности

Подпись _____ Дата « ____ » _____ 20 ____ г.

Место для оттиска печати (при наличии) лица, составившего описание местоположения границ объекта

Раздел 4
План границ объекта




Используемые условные знаки и обозначения:

-  - Вновь образованная часть границы, сведения о которой достаточны для определения ее местоположения
-  - Характерная точка границы, сведения о которой позволяют однозначно определить ее положение на местности

Подпись _____ Дата « ____ » _____ 20 ____ г.

Место для оттиска печати (при наличии) лица, составившего описание местоположения границ объекта

Раздел 4
План границ объекта

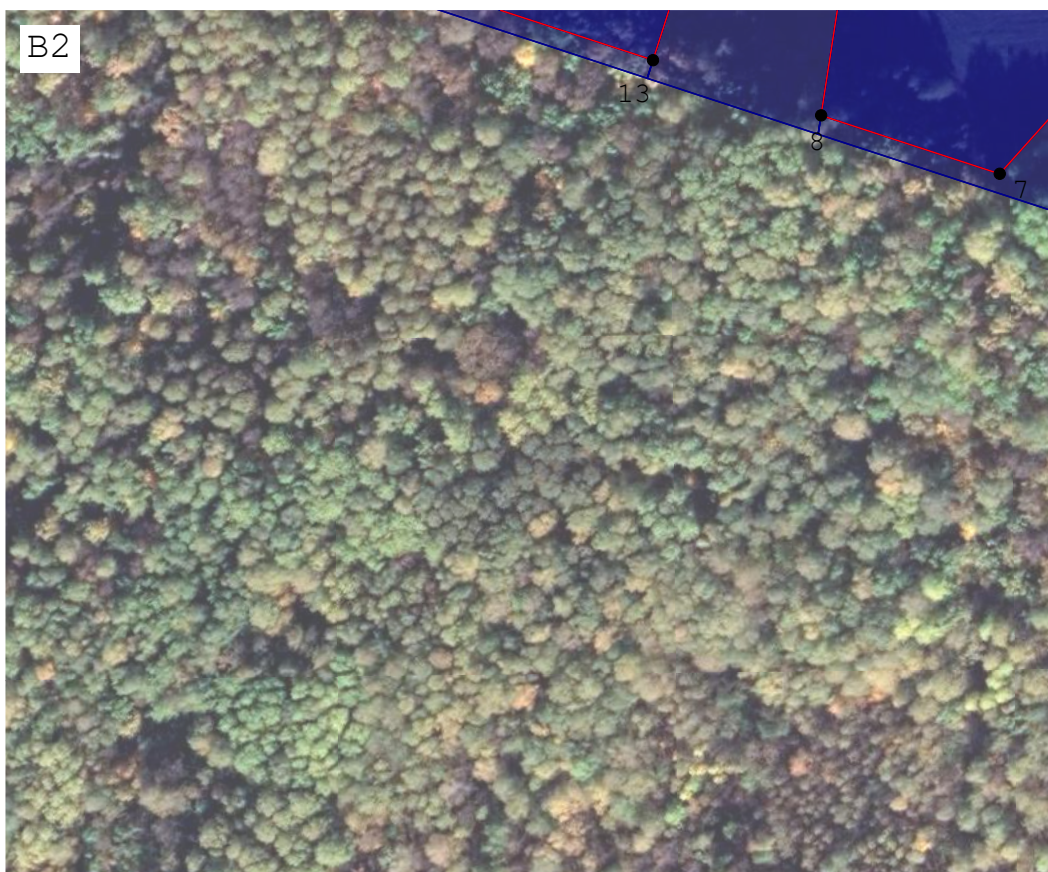

Масштаб 1:2 000


Используемые условные знаки и обозначения:

-  - Вновь образованная часть границы, сведения о которой достаточны для определения ее местоположения
-  - Характерная точка границы, сведения о которой позволяют однозначно определить ее положение на местности

Подпись _____ Дата « ____ » _____ 20 ____ г.

Место для оттиска печати (при наличии) лица, составившего описание местоположения границ объекта

Раздел 4
План границ объекта

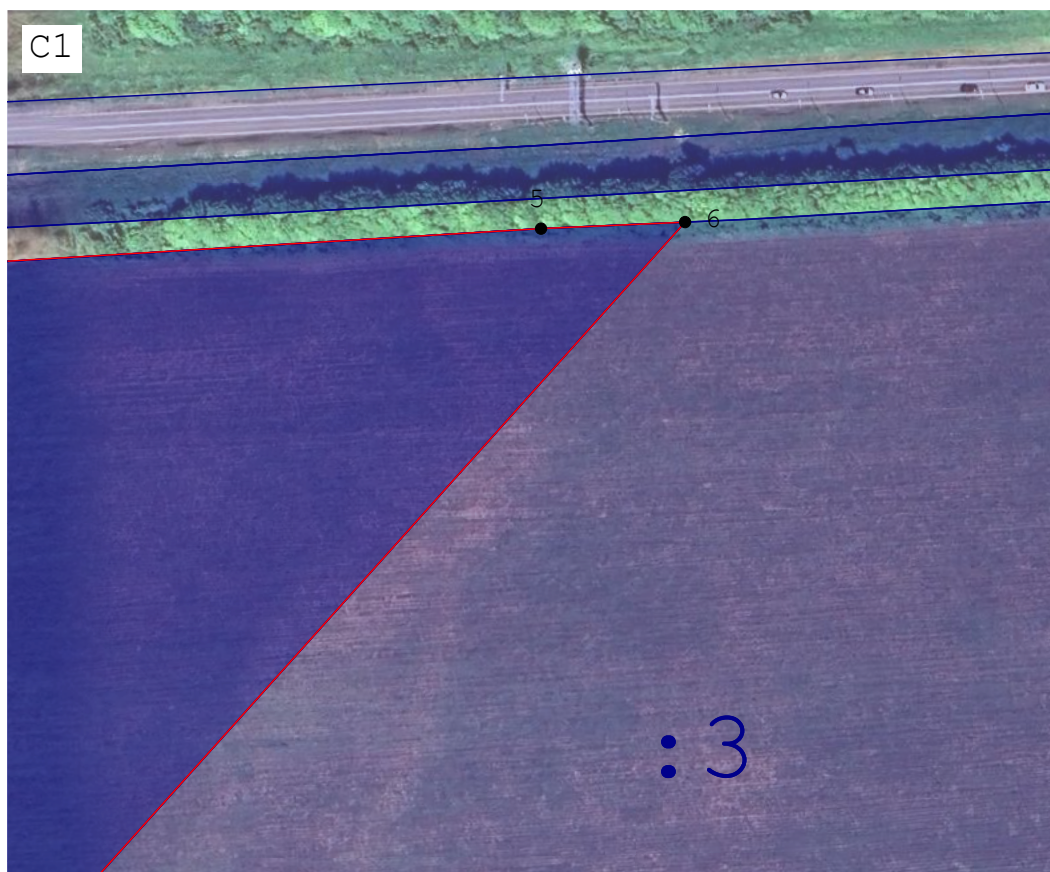

Масштаб 1:2 000


Используемые условные знаки и обозначения:

-  - Вновь образованная часть границы, сведения о которой достаточны для определения ее местоположения
-  - Характерная точка границы, сведения о которой позволяют однозначно определить ее положение на местности

Подпись _____ Дата « ____ » _____ 20 ____ г.

Место для оттиска печати (при наличии) лица, составившего описание местоположения границ объекта

Раздел 4
План границ объекта

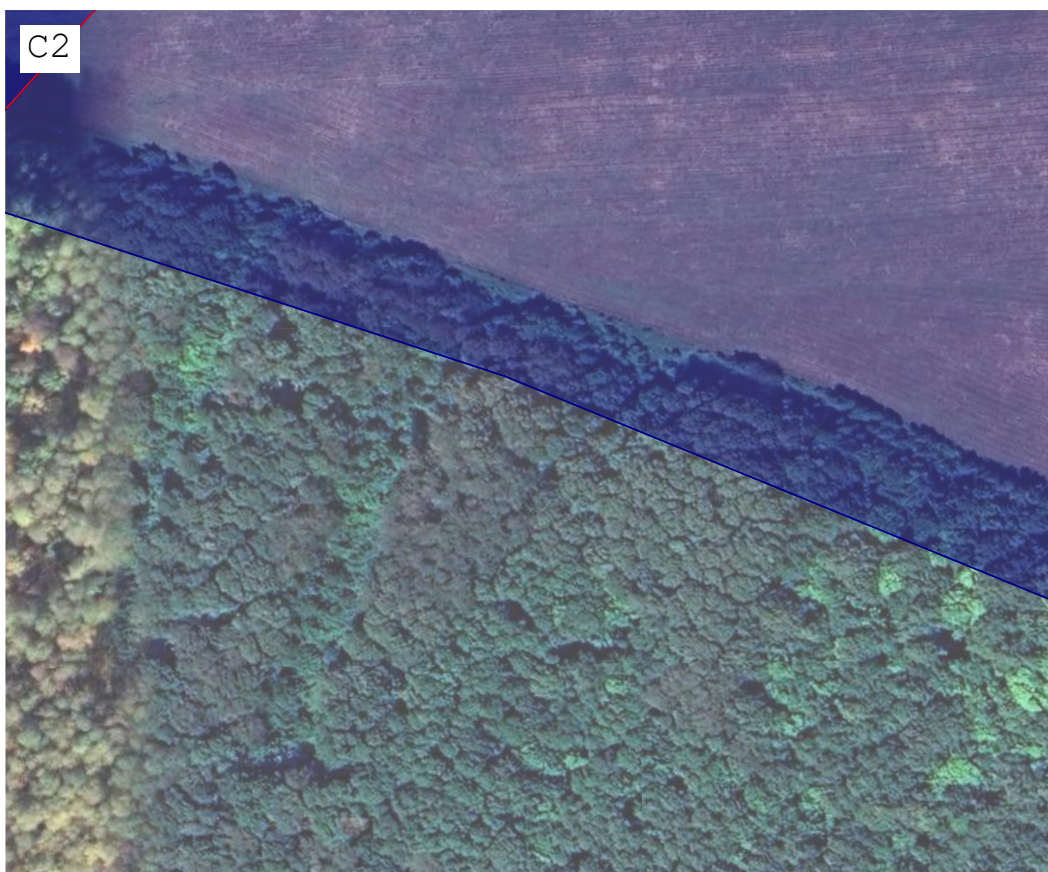

Масштаб 1:2 000

Используемые условные знаки и обозначения:

-  - Вновь образованная часть границы, сведения о которой достаточны для определения ее местоположения
-  - Характерная точка границы, сведения о которой позволяют однозначно определить ее положение на местности

Подпись _____ Дата « ____ » _____ 20 ____ г.

Место для оттиска печати (при наличии) лица, составившего описание местоположения границ объекта

Прохождение границы		Описание прохождения границы
от точки	до точки	
1	2	3
—	—	—

ОПИСАНИЕ МЕСТОПОЛОЖЕНИЯ ГРАНИЦ

Зона застройки индивидуальными жилыми домами и домами блокированной застройки

(наименование объекта, местоположение границ которого описано (далее - объект))

Раздел 1

Сведения об объекте

№ п/п	Характеристики объекта	Описание характеристик
1	2	3
1	Местоположение объекта	Республика Мордовия, р-н Лямбирский, с/п Татарско-Тавлинское
2	Площадь объекта ± величина погрешности определения площади ($P \pm \Delta P$)	2 591 596 м² ± 5 634 м²
	Иные характеристики объекта	Вид объекта реестра границ: Территориальная зона Виды разрешенного использования земельных участков, расположенных в территориальной зоне: Основной вид разрешенного использования: Для индивидуального жилищного строительства Вспомогательные виды: Земельные участки, входящие в состав общего имущества собственников индивидуальных жилых домов в малоэтажном жилом комплексе Предельные размеры участков: максимальный = 3 000,00 минимальный = 400,00 Основной вид разрешенного использования: Для ведения личного подсобного хозяйства (приусадебный земельный участок) Вспомогательные виды: Земельные участки, входящие в состав общего имущества собственников индивидуальных жилых домов в малоэтажном жилом комплексе Предельные размеры участков: максимальный = 10 000,00 минимальный = 400,00 Основной вид разрешенного использования: Блокированная жилая застройка Вспомогательные виды: Земельные участки, входящие в состав общего имущества собственников индивидуальных жилых домов в малоэтажном жилом комплексе Предельные размеры участков: максимальный = 3 000,00 минимальный = 200,00 Основной вид разрешенного использования: Малоэтажная многоквартирная жилая застройка Вспомогательные виды: Земельные участки, входящие в состав общего имущества собственников индивидуальных жилых домов в малоэтажном жилом комплексе Предельные размеры участков: максимальный = 2 000,00 минимальный = 300,00 Основной вид разрешенного использования: Обслуживание жилой застройки Вспомогательные виды: Земельные участки, входящие в состав общего имущества собственников индивидуальных жилых домов в малоэтажном жилом комплексе Предельные размеры участков: максимальный = 30 000,00 минимальный = 10,00 Основной вид разрешенного использования: Коммунальное обслуживание Вспомогательные виды: Земельные участки, входящие в состав общего имущества собственников индивидуальных жилых домов в малоэтажном жилом комплексе Предельные размеры участков: максимальный = 10 000,00 минимальный = 1,00 Основной вид разрешенного использования: Осуществление религиозных обрядов Вспомогательные виды: Земельные участки, входящие в состав общего имущества собственников индивидуальных жилых домов в малоэтажном жилом комплексе Предельные размеры участков: максимальный = 2 000,00 минимальный = 100,00 Основной вид разрешенного использования: Магазины Вспомогательные виды: Земельные участки, входящие в состав

ОПИСАНИЕ МЕСТОПОЛОЖЕНИЯ ГРАНИЦ

Зона застройки индивидуальными жилыми домами и домами блокированной застройки

(наименование объекта, местоположение границ которого описано (далее - объект))

Раздел 1

Сведения об объекте

№ п/п	Характеристики объекта	Описание характеристик
1	2	3
3		общего имущества собственников индивидуальных жилых домов в малоэтажном жилом комплексе Предельные размеры участков: максимальный = 5 000,00 минимальный = 200,00 Основной вид разрешенного использования: Административные здания организаций, обеспечивающих предоставление коммунальных услуг Вспомогательные виды: Земельные участки, входящие в состав общего имущества собственников индивидуальных жилых домов в малоэтажном жилом комплексе Предельные размеры участков: максимальный = 300,00 минимальный = 40,00 Основной вид разрешенного использования: Обеспечение внутреннего правопорядка Вспомогательные виды: Земельные участки, входящие в состав общего имущества собственников индивидуальных жилых домов в малоэтажном жилом комплексе Предельные размеры участков: максимальный = 500,00 минимальный = 40,00 Основной вид разрешенного использования: Государственное управление Вспомогательные виды: Земельные участки, входящие в состав общего имущества собственников индивидуальных жилых домов в малоэтажном жилом комплексе Предельные размеры участков: максимальный = 500,00 минимальный = 40,00 Основной вид разрешенного использования: Служебные гаражи Вспомогательные виды: Земельные участки, входящие в состав общего имущества собственников индивидуальных жилых домов в малоэтажном жилом комплексе Предельные размеры участков: максимальный = 1 000,00 минимальный = 18,00 Основной вид разрешенного использования: Хранение автотранспорта Вспомогательные виды: Земельные участки, входящие в состав общего имущества собственников индивидуальных жилых домов в малоэтажном жилом комплексе Предельные размеры участков: максимальный = 20 000,00 минимальный = 18,00 Основной вид разрешенного использования: Размещение автомобильных дорог Вспомогательные виды: Земельные участки, входящие в состав общего имущества собственников индивидуальных жилых домов в малоэтажном жилом комплексе Предельные размеры участков: максимальный = 50 000,00 минимальный = 50,00 Основной вид разрешенного использования: Связь Вспомогательные виды: Земельные участки, входящие в состав общего имущества собственников индивидуальных жилых домов в малоэтажном жилом комплексе Основной вид разрешенного использования: Земельные участки (территории) общего пользования Вспомогательные виды: Земельные участки, входящие в состав общего имущества собственников индивидуальных жилых домов в малоэтажном жилом комплексе Условно разрешенный вид разрешенного использования: Ведение огородничества Вспомогательные виды: Земельные участки, входящие в состав общего имущества собственников индивидуальных жилых домов в

ОПИСАНИЕ МЕСТОПОЛОЖЕНИЯ ГРАНИЦ

Зона застройки индивидуальными жилыми домами и домами блокированной застройки

(наименование объекта, местоположение границ которого описано (далее - объект))

Раздел 1

Сведения об объекте

№ п/п	Характеристики объекта	Описание характеристик
1	2	3
		малоэтажном жилом комплексе Условно разрешенный вид разрешенного использования: Ведение садоводства Вспомогательные виды: Земельные участки, входящие в состав общего имущества собственников индивидуальных жилых домов в малоэтажном жилом комплексе Условно разрешенный вид разрешенного использования: Бытовое обслуживание Вспомогательные виды: Земельные участки, входящие в состав общего имущества собственников индивидуальных жилых домов в малоэтажном жилом комплексе Предельные размеры участков: максимальный = 5 000,00 минимальный = 500,00 Условно разрешенный вид разрешенного использования: Общественное питание Вспомогательные виды: Земельные участки, входящие в состав общего имущества собственников индивидуальных жилых домов в малоэтажном жилом комплексе

Раздел 2

Сведения о местоположении границ объекта

1. Система координат МСК-13, зона 1

2. Сведения о характерных точках границ объекта

Обозначение характерных точек границ	Координаты, м		Метод определения координат характерной точки	Средняя квадратическая погрешность положения характерной точки (Mt), м	Описание обозначения точки на местности (при наличии)
	X	Y			
1	2	3	4	5	6
1	396 412,02	1 303 342,82	Картометрический метод	1,00	—
275	396 523,44	1 303 329,09		1,00	
274	396 527,89	1 303 325,86		1,00	
273	396 546,89	1 303 288,26		1,00	
272	396 560,63	1 303 232,88		1,00	
271	396 558,68	1 303 195,30		1,00	
270	396 560,92	1 303 192,31		1,00	
269	396 564,32	1 303 190,82		1,00	
268	396 568,72	1 303 193,49		1,00	
267	396 575,34	1 303 213,22		1,00	
266	396 591,63	1 303 254,87		1,00	
265	396 597,54	1 303 262,10		1,00	
264	396 639,52	1 303 277,44		1,00	
263	396 664,93	1 303 246,22		1,00	
262	396 694,44	1 303 283,00		1,00	
261	396 709,80	1 303 270,47		1,00	
260	396 711,82	1 303 236,11		1,00	
259	396 716,27	1 303 221,15		1,00	
258	396 761,14	1 303 211,05		1,00	
257	396 779,33	1 303 213,88		1,00	
256	396 788,96	1 303 214,39		1,00	
255	396 798,78	1 303 220,71		1,00	
254	396 804,44	1 303 212,00		1,00	
253	396 825,42	1 303 206,20		1,00	
252	396 873,92	1 303 200,54		1,00	
251	396 893,73	1 303 196,50		1,00	
250	396 905,86	1 303 189,22		1,00	
249	396 918,80	1 303 175,47		1,00	
248	396 933,06	1 303 143,15		1,00	
247	396 937,80	1 303 126,15		1,00	
246	396 963,12	1 303 075,61		1,00	
245	396 980,24	1 303 007,30		1,00	
244	396 986,31	1 303 002,05		1,00	
243	397 034,41	1 302 971,73		1,00	
242	397 037,65	1 302 929,29		1,00	
241	397 031,18	1 302 903,01		1,00	
240	397 023,10	1 302 886,84		1,00	
239	397 012,58	1 302 880,37		1,00	
238	396 997,22	1 302 876,33		1,00	
237	396 994,39	1 302 865,01		1,00	
236	396 999,24	1 302 853,69		1,00	
235	397 009,35	1 302 843,59		1,00	
234	397 021,07	1 302 838,74		1,00	
233	397 039,67	1 302 842,77		1,00	
232	397 054,63	1 302 844,39		1,00	
231	397 067,16	1 302 842,77		1,00	
230	397 079,28	1 302 834,29		1,00	

Раздел 2

Сведения о местоположении границ объекта					
1	2	3	4	5	6
229	397 101,92	1 302 824,99	Картометрический метод	1,00	—
228	397 107,99	1 302 814,48		1,00	
227	397 108,79	1 302 801,54		1,00	
226	397 106,24	1 302 793,17		1,00	
225	397 099,90	1 302 772,84		1,00	
224	397 099,90	1 302 760,31		1,00	
223	397 120,52	1 302 732,82		1,00	
222	397 123,57	1 302 724,87		1,00	
221	397 161,80	1 302 657,36		1,00	
220	397 179,94	1 302 616,80		1,00	
219	397 198,54	1 302 592,14		1,00	
218	397 228,45	1 302 560,61		1,00	
217	397 247,46	1 302 526,65		1,00	
216	397 270,90	1 302 463,99		1,00	
215	397 270,09	1 302 449,04		1,00	
214	397 266,05	1 302 437,31		1,00	
213	397 256,34	1 302 428,83		1,00	
212	397 252,30	1 302 417,51		1,00	
211	397 247,86	1 302 410,63		1,00	
210	397 249,47	1 302 395,68		1,00	
209	397 272,16	1 302 376,31		1,00	
208	397 296,27	1 302 345,46		1,00	
207	397 294,34	1 302 327,14		1,00	
206	397 249,02	1 302 244,22		1,00	
205	397 279,88	1 302 211,43		1,00	
204	397 288,56	1 302 176,72		1,00	
203	397 290,59	1 302 156,32		1,00	
202	397 296,27	1 302 099,58		1,00	
201	397 390,31	1 302 093,80		1,00	
200	397 441,73	1 302 089,99		1,00	
199	397 470,35	1 302 078,54		1,00	
198	397 488,15	1 302 081,26		1,00	
197	397 492,97	1 302 091,87		1,00	
196	397 599,03	1 302 091,87		1,00	
195	397 655,27	1 302 080,81		1,00	
194	397 686,78	1 302 081,26		1,00	
193	397 728,24	1 302 088,98		1,00	
192	397 767,77	1 302 081,26		1,00	
191	397 817,91	1 302 058,12		1,00	
190	397 832,38	1 302 038,84		1,00	
189	397 902,77	1 302 034,98		1,00	
188	397 945,19	1 302 039,80		1,00	
187	397 978,94	1 302 066,80		1,00	
186	398 009,80	1 302 073,55		1,00	
185	398 032,93	1 302 072,59		1,00	
184	398 071,50	1 302 052,34		1,00	
183	398 111,04	1 302 048,48		1,00	
182	398 145,75	1 302 030,16		1,00	
181	398 180,46	1 301 989,66		1,00	
180	398 211,32	1 301 969,41		1,00	
179	398 235,34	1 301 965,65		1,00	
178	398 216,16	1 301 847,50		1,00	
177	398 212,31	1 301 755,87		1,00	
176	398 192,94	1 301 756,30		1,00	
175	398 109,18	1 301 758,15		1,00	

Раздел 2

Сведения о местоположении границ объекта					
1	2	3	4	5	6
174	398 077,27	1 301 779,80	Картометрический метод	1,00	—
173	397 688,65	1 301 784,37		1,00	
172	397 680,99	1 301 704,25		1,00	
171	397 591,32	1 301 712,93		1,00	
170	397 389,87	1 301 748,79		1,00	
169	397 364,39	1 301 753,27		1,00	
168	397 360,38	1 301 753,88		1,00	
167	397 328,25	1 301 756,00		1,00	
166	397 307,91	1 301 755,32		1,00	
165	397 279,88	1 301 754,39		1,00	
164	397 245,18	1 301 760,61		1,00	
163	397 219,24	1 301 765,25		1,00	
162	397 215,27	1 301 765,96		1,00	
161	397 213,58	1 301 846,17		1,00	
160	397 213,35	1 301 857,56		1,00	
159	397 187,43	1 301 856,71		1,00	
158	397 171,15	1 301 852,88		1,00	
157	397 076,43	1 301 830,56		1,00	
156	397 061,96	1 301 834,42		1,00	
155	397 058,11	1 301 850,81		1,00	
154	397 063,89	1 301 873,96		1,00	
153	397 086,05	1 301 942,24		1,00	
152	397 097,64	1 301 970,38		1,00	
151	397 072,57	1 301 977,13		1,00	
150	397 019,54	1 301 980,02		1,00	
149	397 007,97	1 301 989,66		1,00	
148	397 011,82	1 302 029,20		1,00	
147	397 009,00	1 302 038,90		1,00	
146	396 996,39	1 302 082,23		1,00	
145	396 971,14	1 302 077,94		1,00	
144	396 834,70	1 302 036,91		1,00	
143	396 744,85	1 302 015,97		1,00	
142	396 706,13	1 301 984,52		1,00	
141	396 671,45	1 301 967,48		1,00	
140	396 620,35	1 301 961,70		1,00	
139	396 591,47	1 301 959,17		1,00	
138	396 517,18	1 301 960,73		1,00	
137	396 497,50	1 301 951,16		1,00	
136	396 474,57	1 301 917,58		1,00	
135	396 454,37	1 301 903,95		1,00	
134	396 417,92	1 301 905,00		1,00	
133	396 397,65	1 301 885,44		1,00	
132	396 342,80	1 301 874,88		1,00	
131	396 315,29	1 301 857,20		1,00	
130	396 286,32	1 301 843,45		1,00	
129	396 265,21	1 301 841,98		1,00	
128	396 249,24	1 301 845,74		1,00	
127	396 214,63	1 301 837,56		1,00	
126	396 183,05	1 301 845,44		1,00	
125	396 168,85	1 301 859,24		1,00	
124	396 154,83	1 301 828,97		1,00	
123	396 147,11	1 301 804,01		1,00	
122	396 133,96	1 301 798,67		1,00	
121	396 117,46	1 301 795,52		1,00	
120	396 096,66	1 301 806,31		1,00	

Раздел 2

Сведения о местоположении границ объекта					
1	2	3	4	5	6
119	396 062,72	1 301 814,97	Картометрический метод	1,00	—
118	396 044,55	1 301 812,07		1,00	
117	396 019,87	1 301 817,80		1,00	
116	396 000,57	1 301 808,71		1,00	
115	395 979,74	1 301 807,26		1,00	
114	395 965,40	1 301 822,50		1,00	
113	395 949,08	1 301 828,97		1,00	
112	395 939,99	1 301 826,18		1,00	
111	395 927,28	1 301 821,05		1,00	
110	395 911,53	1 301 835,58		1,00	
109	395 895,05	1 301 830,01		1,00	
108	395 874,94	1 301 849,38		1,00	
107	395 846,99	1 301 846,44		1,00	
106	395 828,80	1 301 848,88		1,00	
105	395 793,84	1 301 868,45		1,00	
104	395 771,46	1 301 858,66		1,00	
103	395 765,49	1 301 866,66		1,00	
102	395 752,35	1 301 917,47		1,00	
101	395 739,49	1 301 914,30		1,00	
100	395 700,39	1 301 908,15		1,00	
99	395 660,36	1 301 948,17		1,00	
98	395 635,30	1 301 965,55		1,00	
97	395 622,77	1 301 995,07		1,00	
96	395 615,90	1 302 004,76		1,00	
95	395 608,62	1 302 012,85		1,00	
94	395 602,96	1 302 018,51		1,00	
93	395 605,79	1 302 031,04		1,00	
92	395 640,96	1 302 069,85		1,00	
91	395 647,83	1 302 082,78		1,00	
90	395 650,18	1 302 087,87		1,00	
89	395 661,79	1 302 109,71		1,00	
88	395 689,23	1 302 106,41		1,00	
87	395 729,50	1 302 121,85		1,00	
86	395 729,50	1 302 121,86		1,00	
85	395 732,90	1 302 123,49		1,00	
84	395 744,74	1 302 185,06		1,00	
83	395 768,42	1 302 217,03		1,00	
82	395 789,33	1 302 237,70		1,00	
81	395 784,37	1 302 243,70		1,00	
80	395 756,72	1 302 272,72		1,00	
79	395 709,73	1 302 308,14		1,00	
78	395 701,13	1 302 328,61		1,00	
77	395 672,84	1 302 310,79		1,00	
76	395 660,29	1 302 316,94		1,00	
75	395 627,86	1 302 335,33		1,00	
74	395 544,63	1 302 379,79		1,00	
73	395 505,68	1 302 327,06		1,00	
72	395 504,73	1 302 327,75		1,00	
71	395 496,70	1 302 355,81		1,00	
70	395 483,39	1 302 403,03		1,00	
69	395 391,72	1 302 301,52		1,00	
68	395 391,73	1 302 301,51		1,00	
67	395 447,71	1 302 252,30		1,00	
66	395 492,20	1 302 311,17		1,00	
65	395 493,40	1 302 310,43		1,00	

Раздел 2

Сведения о местоположении границ объекта					
1	2	3	4	5	6
64	395 493,40	1 302 310,42	Картометрический метод	1,00	—
63	395 505,38	1 302 301,41		1,00	
62	395 406,72	1 302 171,53		1,00	
61	395 406,30	1 302 171,79		1,00	
60	395 321,77	1 302 244,66		1,00	
59	395 316,56	1 302 250,15		1,00	
58	395 263,66	1 302 293,46		1,00	
57	395 264,59	1 302 295,34		1,00	
56	395 299,09	1 302 364,99		1,00	
55	395 311,70	1 302 395,05		1,00	
54	395 318,21	1 302 410,81		1,00	
53	395 319,78	1 302 411,13		1,00	
52	395 338,78	1 302 416,03		1,00	
51	395 332,64	1 302 454,56		1,00	
50	395 330,88	1 302 461,97		1,00	
49	395 313,92	1 302 556,57		1,00	
48	395 281,99	1 302 786,18		1,00	
47	395 281,58	1 302 824,18		1,00	
46	395 290,07	1 302 888,05		1,00	
45	395 194,21	1 302 866,15		1,00	
44	395 193,06	1 302 873,08		1,00	
43	395 174,75	1 302 869,27		1,00	
42	395 160,10	1 302 866,01		1,00	
41	395 139,11	1 302 984,17		1,00	
40	395 153,36	1 302 988,57		1,00	
39	395 171,37	1 302 994,23		1,00	
38	395 165,16	1 303 017,01		1,00	
37	395 176,25	1 303 020,01		1,00	
36	395 183,45	1 303 021,96		1,00	
35	395 145,19	1 303 067,14		1,00	
34	395 174,55	1 303 095,34		1,00	
33	395 150,23	1 303 118,09		1,00	
32	395 141,89	1 303 165,25		1,00	
31	395 182,57	1 303 162,57		1,00	
30	395 192,17	1 303 159,56		1,00	
29	395 221,51	1 303 159,25		1,00	
28	395 233,78	1 303 139,67		1,00	
27	395 268,01	1 303 109,98		1,00	
26	395 290,89	1 303 080,33		1,00	
25	395 291,23	1 303 075,74		1,00	
24	395 330,50	1 303 097,05		1,00	
23	395 373,35	1 303 114,03		1,00	
22	395 389,52	1 303 118,07		1,00	
21	395 414,18	1 303 115,24		1,00	
20	395 436,41	1 303 115,24		1,00	
19	395 546,77	1 303 148,39		1,00	
18	395 657,53	1 303 188,00		1,00	
17	395 710,90	1 303 204,58		1,00	
16	395 816,81	1 303 220,75		1,00	
15	395 912,21	1 303 242,58		1,00	
14	395 944,15	1 303 218,73		1,00	
13	396 110,59	1 303 265,00		1,00	
12	396 122,13	1 303 266,76		1,00	
11	396 133,73	1 303 269,81		1,00	
10	396 266,99	1 303 277,61		1,00	

Раздел 2

Сведения о местоположении границ объекта							
1	2	3	4	5	6		
9	396 266,17	1 303 280,32	Картометрический метод	1,00	—		
8	396 277,73	1 303 283,45		1,00			
7	396 276,15	1 303 288,56		1,00			
6	396 273,43	1 303 297,37		1,00			
5	396 283,59	1 303 300,91		1,00			
4	396 307,57	1 303 297,56		1,00			
3	396 339,10	1 303 327,07		1,00			
2	396 373,46	1 303 341,22		1,00			
1	396 412,02	1 303 342,82		1,00			
Вырез 1 из 3							
276	396 522,31	1 302 796,38	Картометрический метод	1,00	—		
277	396 444,56	1 302 773,25		1,00			
278	396 461,63	1 302 717,75		1,00			
279	396 407,34	1 302 702,25		1,00			
280	396 429,38	1 302 621,88		1,00			
281	396 542,86	1 302 639,57		1,00			
282	396 542,91	1 302 639,25		1,00			
283	396 551,56	1 302 578,13		1,00			
284	396 601,00	1 302 584,12		1,00			
285	396 592,72	1 302 645,38		1,00			
286	396 607,75	1 302 646,38		1,00			
287	396 558,09	1 302 732,25		1,00			
276	396 522,31	1 302 796,38		1,00			
Вырез 2 из 3							
288	395 974,24	1 302 443,70	Картометрический метод	1,00	—		
289	395 989,32	1 302 405,04		1,00			
290	396 015,95	1 302 419,62		1,00			
291	396 046,32	1 302 429,71		1,00			
292	396 086,18	1 302 442,95		1,00			
293	396 104,21	1 302 448,94		1,00			
294	396 078,99	1 302 524,86		1,00			
295	396 060,96	1 302 518,87		1,00			
296	396 021,10	1 302 505,63		1,00			
297	395 990,73	1 302 495,54		1,00			
298	395 960,39	1 302 485,46		1,00			
288	395 974,24	1 302 443,70		1,00			
Вырез 3 из 3							
299	397 028,62	1 302 056,28		Картометрический метод		1,00	—
300	397 031,32	1 301 991,44	1,00				
301	397 122,70	1 301 986,04	1,00				
302	397 126,20	1 302 059,14	1,00				
299	397 028,62	1 302 056,28	1,00				
3. Сведения о характерных точках части (частей) границы объекта							
1	2	3	4	5	6		
—	—	—	—	—	—		

Раздел 3


Сведения о местоположении измененных (уточненных) границ объекта

1. Система координат МСК-13, зона 1

2. Сведения о характерных точках границ объекта

Обозначение характерных точек границы	Существующие координаты, м		Измененные (уточненные) координаты, м		Метод определения координат характерной точки	Средняя квадратическая погрешность положения характерной точки (Mt), м	Описание обозначения точки на местности (при наличии)
	X	Y	X	Y			
1	2	3	4	5	6	7	8
—	—	—	—	—	—	—	—
3. Сведения о характерных точках части (частей) границы объекта							
1	2	3	4	5	6	7	8
—	—	—	—	—	—	—	—

Раздел 4
План границ объекта

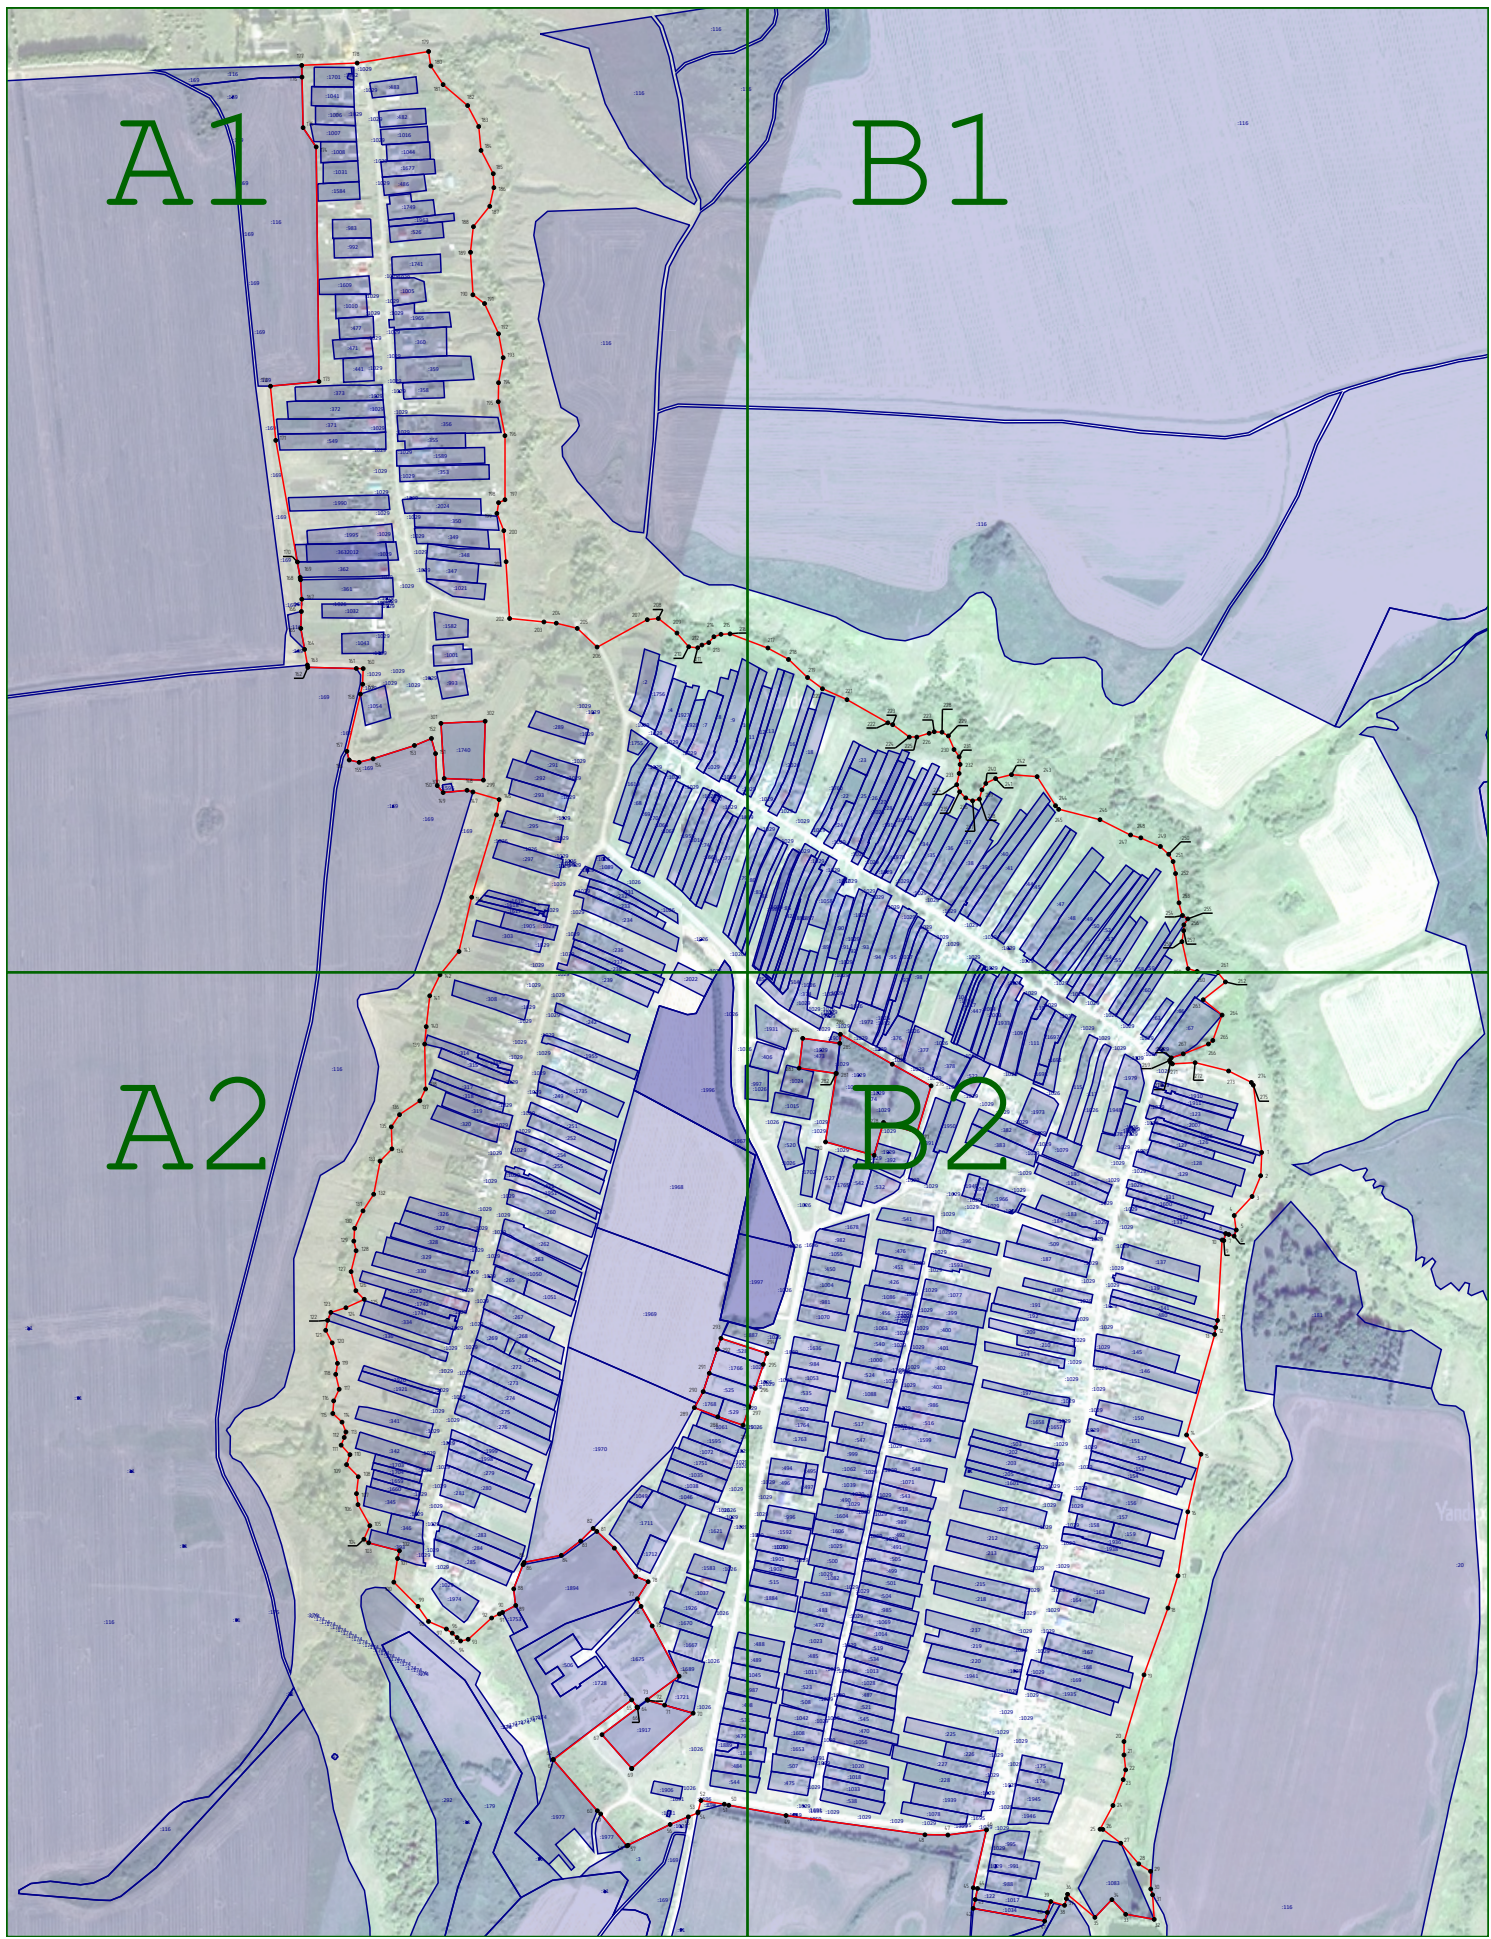

Масштаб 1:12 500

Используемые условные знаки и обозначения:

-  - Вновь образованная часть границы, сведения о которой достаточны для определения ее местоположения
-  - Характерная точка границы, сведения о которой позволяют однозначно определить ее положение на местности
-  - граница земельного участка по сведениям ЕГРН

Подпись _____ Дата « ____ » _____ 20 ____ г.

Место для оттиска печати (при наличии) лица, составившего описание местоположения границ объекта

Раздел 4
План границ объекта



Подпись _____ Дата « _____ » _____ 20 ____ г.

Место для оттиска печати (при наличии) лица, составившего описание местоположения границ объекта

Раздел 4
План границ объекта



Масштаб 1:7 000

Подпись _____ Дата « ____ » _____ 20 ____ г.

Место для оттиска печати (при наличии) лица, составившего описание местоположения границ объекта

Раздел 4

План границ объекта



Масштаб 1:7 000

Подпись _____ Дата « ____ » _____ 20 ____ г.

Место для оттиска печати (при наличии) лица, составившего описание местоположения границ объекта

Раздел 4

План границ объекта



Масштаб 1:7 000

Подпись _____ Дата « _____ » _____ 20 ____ г.

Место для оттиска печати (при наличии) лица, составившего описание местоположения границ объекта

Прохождение границы		Описание прохождения границы
от точки	до точки	
1	2	3
—	—	—

ОПИСАНИЕ МЕСТОПОЛОЖЕНИЯ ГРАНИЦ

Зона специального назначения

(наименование объекта, местоположение границ которого описано (далее - объект))

Раздел 1

Сведения об объекте

№ п/п	Характеристики объекта	Описание характеристик
1	2	3
1	Местоположение объекта	Республика Мордовия, р-н Лямбирский, с/п Татарско-Тавлинское
2	Площадь объекта ± величина погрешности определения площади ($P \pm \Delta P$)	55 090 м² ± 821 м²
3	Иные характеристики объекта	Вид объекта реестра границ: Территориальная зона Виды разрешенного использования земельных участков, расположенных в территориальной зоне: Основной вид разрешенного использования: Ритуальная деятельность Вспомогательные виды: Связь Основной вид разрешенного использования: Религиозное использование Вспомогательные виды: Связь Предельные размеры участков: максимальный = 100 000,00 минимальный = 300,00 Условно разрешенный вид разрешенного использования: Коммунальное обслуживание Вспомогательные виды: Связь Предельные размеры участков: максимальный = 5 000,00 минимальный = 30,00

Раздел 2

Сведения о местоположении границ объекта					
1. Система координат		МСК-13, зона I			
2. Сведения о характерных точках границ объекта					
Обозначение характерных точек границ	Координаты, м		Метод определения координат характерной точки	Средняя квадратическая погрешность положения характерной точки (Mt), м	Описание обозначения точки на местности (при наличии)
	X	Y			
1	2	3	4	5	6
1	396 034,40	1 303 314,36	Картометрический метод	1,00	—
2	396 123,47	1 303 309,20		1,00	
3	396 193,54	1 303 317,66		1,00	
4	396 265,40	1 303 331,33		1,00	
5	396 330,65	1 303 391,15		1,00	
6	396 285,00	1 303 432,06		1,00	
7	396 232,02	1 303 470,01		1,00	
8	396 214,82	1 303 498,40		1,00	
9	396 156,66	1 303 509,49		1,00	
10	396 143,21	1 303 500,54		1,00	
11	396 130,62	1 303 513,94		1,00	
12	396 117,43	1 303 559,41		1,00	
13	396 115,42	1 303 576,90		1,00	
14	396 118,02	1 303 590,39		1,00	
15	396 085,56	1 303 639,75		1,00	
16	396 020,87	1 303 623,57		1,00	
17	396 038,88	1 303 526,57		1,00	
18	396 058,64	1 303 367,24		1,00	
19	396 010,70	1 303 363,94		1,00	
20	396 018,16	1 303 316,44		1,00	
1	396 034,40	1 303 314,36		1,00	
3. Сведения о характерных точках части (частей) границы объекта					
1	2	3	4	5	6
—	—	—	—	—	—

Раздел 3

Сведения о местоположении измененных (уточненных) границ объекта

1. Система координат МСК-13, зона 1

2. Сведения о характерных точках границ объекта

Обозначение характерных точек границы	Существующие координаты, м		Измененные (уточненные) координаты, м		Метод определения координат характерной точки	Средняя квадратическая погрешность положения характерной точки (Mt), м	Описание обозначения точки на местности (при наличии)
	X	Y	X	Y			
1	2	3	4	5	6	7	8
—	—	—	—	—	—	—	—
3. Сведения о характерных точках части (частей) границы объекта							
1	2	3	4	5	6	7	8
—	—	—	—	—	—	—	—

Раздел 4
План границ объекта



Масштаб 1:5 000

Используемые условные знаки и обозначения:

-  - Вновь образованная часть границы, сведения о которой достаточны для определения ее местоположения
-  - Характерная точка границы, сведения о которой позволяют однозначно определить ее положение на местности
-  - граница земельного участка по сведениям ЕГРН

Подпись _____ Дата « ____ » _____ 20 ____ г.

Место для оттиска печати (при наличии) лица, составившего описание местоположения границ объекта

Прохождение границы		Описание прохождения границы
от точки	до точки	
1	2	3
—	—	—

ОПИСАНИЕ МЕСТОПОЛОЖЕНИЯ ГРАНИЦ

Зона транспортной инфраструктуры

(наименование объекта, местоположение границ которого описано (далее - объект))

Раздел 1

Сведения об объекте

№ п/п	Характеристики объекта	Описание характеристик
1	2	3
1	Местоположение объекта	Республика Мордовия, р-н Лямбирский, с/п Татарско-Тавлинское
2	Площадь объекта ± величина погрешности определения площади ($P \pm \Delta P$)	24 041 м ² ± 543 м ²
3	Иные характеристики объекта	Вид объекта реестра границ: Территориальная зона Виды разрешенного использования земельных участков, расположенных в территориальной зоне: Основной вид разрешенного использования: Хранение автотранспорта Вспомогательные виды: Благоустройство территории Предельные размеры участков: максимальный = 5 000,00 минимальный = 18,00 Основной вид разрешенного использования: Служебные гаражи Вспомогательные виды: Благоустройство территории Основной вид разрешенного использования: Объекты дорожного сервиса Вспомогательные виды: Благоустройство территории Основной вид разрешенного использования: Стоянка транспортных средств Вспомогательные виды: Благоустройство территории Предельные размеры участков: максимальный = 20 000,00 минимальный = 100,00 Основной вид разрешенного использования: Автомобильный транспорт Вспомогательные виды: Благоустройство территории Основной вид разрешенного использования: Трубопроводный транспорт Вспомогательные виды: Благоустройство территории Условно разрешенный вид разрешенного использования: Магазины Вспомогательные виды: Благоустройство территории

Раздел 2

Сведения о местоположении границ объекта

1. Система координат МСК-13, зона 1

2. Сведения о характерных точках границ объекта

Обозначение характерных точек границ	Координаты, м		Метод определения координат характерной точки	Средняя квадратическая погрешность положения характерной точки (Mt), м	Описание обозначения точки на местности (при наличии)
	X	Y			
1	2	3	4	5	6
1	393 534,88	1 299 419,04	Картометрический метод	1,00	—
2	393 540,93	1 299 423,55		1,00	
3	393 555,50	1 299 442,11		1,00	
4	393 555,54	1 299 443,02		1,00	
5	393 601,32	1 300 372,77		1,00	
6	393 601,54	1 300 377,43		1,00	
7	393 611,47	1 300 427,36		1,00	
8	393 618,06	1 300 511,15		1,00	
9	393 627,06	1 300 689,31		1,00	
10	393 632,29	1 300 757,79		1,00	
11	393 624,96	1 300 755,41		1,00	
12	393 604,63	1 300 752,56		1,00	
13	393 603,04	1 300 737,26		1,00	
14	393 603,36	1 300 688,37		1,00	
15	393 587,50	1 300 400,75		1,00	
16	393 581,65	1 300 263,16		1,00	
17	393 581,89	1 300 263,19		1,00	
18	393 577,00	1 300 143,25		1,00	
19	393 576,95	1 300 139,07		1,00	
20	393 575,96	1 300 115,82		1,00	
21	393 567,50	1 299 983,50		1,00	
22	393 556,00	1 299 800,25		1,00	
23	393 548,65	1 299 666,65		1,00	
24	393 535,00	1 299 421,00		1,00	
1	393 534,88	1 299 419,04		1,00	

3. Сведения о характерных точках части (частей) границы объекта

1	2	3	4	5	6
—	—	—	—	—	—

Раздел 3

Сведения о местоположении измененных (уточненных) границ объекта


1. Система координат МСК-13, зона 1

2. Сведения о характерных точках границ объекта

Обозначение характерных точек границы	Существующие координаты, м		Измененные (уточненные) координаты, м		Метод определения координат характерной точки	Средняя квадратическая погрешность положения характерной точки (Mt), м	Описание обозначения точки на местности (при наличии)
	X	Y	X	Y			
1	2	3	4	5	6	7	8
—	—	—	—	—	—	—	—
3. Сведения о характерных точках части (частей) границы объекта							
1	2	3	4	5	6	7	8
—	—	—	—	—	—	—	—

Раздел 4

План границ объекта

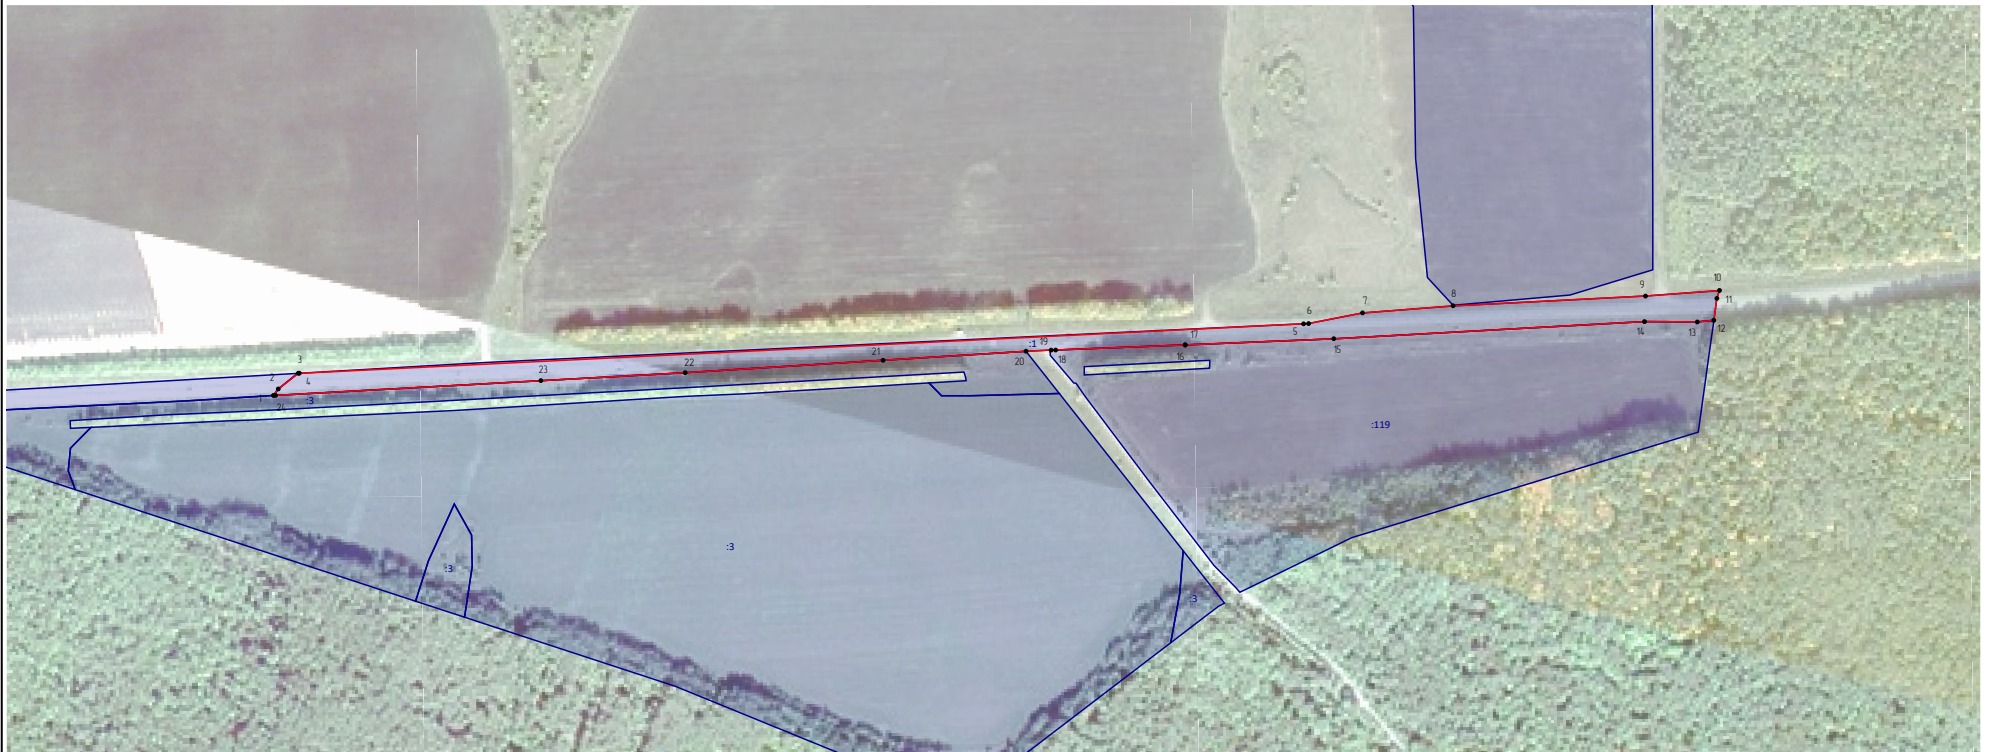

Масштаб 1:7 000

Используемые условные знаки и обозначения:

-  - Вновь образованная часть границы, сведения о которой достаточны для определения ее местоположения
-  - Характерная точка границы, сведения о которой позволяют однозначно определить ее положение на местности
-  - граница земельного участка по сведениям ЕГРН

Подпись _____ Дата « ____ » _____ 20 ____ г.

Место для оттиска печати (при наличии) лица, составившего описание местоположения границ объекта

Прохождение границы		Описание прохождения границы
от точки	до точки	
1	2	3
—	—	—

ОПИСАНИЕ МЕСТОПОЛОЖЕНИЯ ГРАНИЦ

Общественно –деловая зона

(наименование объекта, местоположение границ которого описано (далее - объект)

Раздел 1

Сведения об объекте

№ п/п	Характеристики объекта	Описание характеристик
1	2	3
1	Местоположение объекта	Республика Мордовия, р-н Лямбирский, с/п Татарско-Тавлинское
2	Площадь объекта ± величина погрешности определения площади ($P \pm \Delta P$)	23 606 м² ± 538 м²
3	Иные характеристики объекта	Вид объекта реестра границ: Территориальная зона Виды разрешенного использования земельных участков, расположенных в территориальной зоне: Основной вид разрешенного использования: Здравоохранение Вспомогательные виды: Отдых (рекреация) Предельные размеры участков: максимальный = 100 000,00 минимальный = 300,00 Основной вид разрешенного использования: Амбулаторно-поликлиническое обслуживание Вспомогательные виды: Отдых (рекреация) Предельные размеры участков: максимальный = 100 000,00 минимальный = 300,00 Основной вид разрешенного использования: Стационарное медицинское обслуживание Вспомогательные виды: Отдых (рекреация) Предельные размеры участков: максимальный = 2 000,00 минимальный = 100,00 Основной вид разрешенного использования: Дошкольно- начальное и среднее общее образование Вспомогательные виды: Отдых (рекреация) Предельные размеры участков: максимальный = 50 000,00 минимальный = 4 000,00 Основной вид разрешенного использования: Среднее и высшее профессиональное образование Вспомогательные виды: Отдых (рекреация) Предельные размеры участков: максимальный = 50 000,00 минимальный = 2 000,00 Основной вид разрешенного использования: Культурное развитие Вспомогательные виды: Отдых (рекреация) Предельные размеры участков: максимальный = 5 000,00 минимальный = 100,00 Основной вид разрешенного использования: Социальное обслуживание Вспомогательные виды: Отдых (рекреация) Предельные размеры участков: максимальный = 30 000,00 минимальный = 300,00 Основной вид разрешенного использования: Оказание услуги связи Вспомогательные виды: Отдых (рекреация) Основной вид разрешенного использования: Общественное управление Вспомогательные виды: Отдых (рекреация) Предельные размеры участков: максимальный = 50 000,00 минимальный = 1 000,00 Основной вид разрешенного использования: Спорт Вспомогательные виды: Отдых (рекреация) Основной вид разрешенного использования: Рынки Вспомогательные виды: Отдых (рекреация) Основной вид разрешенного использования: Гостиничное обслуживание Вспомогательные виды: Отдых (рекреация) Основной вид разрешенного использования: Историко-культурная деятельность Вспомогательные виды: Отдых (рекреация) Условно разрешенный вид разрешенного использования: Обеспечение

ОПИСАНИЕ МЕСТОПОЛОЖЕНИЯ ГРАНИЦ

Общественно –деловая зона

(наименование объекта, местоположение границ которого описано (далее - объект)

Раздел 1

Сведения об объекте

№ п/п	Характеристики объекта	Описание характеристик
1	2	3
		научной деятельности Вспомогательные виды: Отдых (рекреация) Предельные размеры участков: максимальный = 50 000,00 минимальный = 1 500,00 Условно разрешенный вид разрешенного использования: Амбулаторное ветеринарное обслуживание Вспомогательные виды: Отдых (рекреация) Предельные размеры участков: максимальный = 20 000,00 минимальный = 1 000,00 Условно разрешенный вид разрешенного использования: Приюты для животных Вспомогательные виды: Отдых (рекреация) Предельные размеры участков: максимальный = 50 000,00 минимальный = 1 000,00 Условно разрешенный вид разрешенного использования: Деловое управление Вспомогательные виды: Отдых (рекреация) Предельные размеры участков: максимальный = 20 000,00 минимальный = 1 000,00 Условно разрешенный вид разрешенного использования: Развлечения Вспомогательные виды: Отдых (рекреация)

Раздел 2

Сведения о местоположении границ объекта

1. Система координат МСК-13, зона 1

2. Сведения о характерных точках границ объекта

Обозначение характерных точек границ	Координаты, м		Метод определения координат характерной точки	Средняя квадратическая погрешность положения характерной точки (Mt), м	Описание обозначения точки на местности (при наличии)
	X	Y			
1	2	3	4	5	6
1	396 522,31	1 302 796,38	Картометрический метод	1,00	—
2	396 444,56	1 302 773,25		1,00	
3	396 461,63	1 302 717,75		1,00	
4	396 407,34	1 302 702,25		1,00	
5	396 429,38	1 302 621,88		1,00	
6	396 542,86	1 302 639,57		1,00	
7	396 542,91	1 302 639,25		1,00	
8	396 551,56	1 302 578,13		1,00	
9	396 601,00	1 302 584,12		1,00	
10	396 592,72	1 302 645,38		1,00	
11	396 607,75	1 302 646,38		1,00	
12	396 558,09	1 302 732,25		1,00	
1	396 522,31	1 302 796,38		1,00	

3. Сведения о характерных точках части (частей) границы объекта

1	2	3	4	5	6
—	—	—	—	—	—

Раздел 3

Сведения о местоположении измененных (уточненных) границ объекта

1. Система координат МСК-13, зона 1

2. Сведения о характерных точках границ объекта

Обозначение характерных точек границы	Существующие координаты, м		Измененные (уточненные) координаты, м		Метод определения координат характерной точки	Средняя квадратическая погрешность положения характерной точки (Mt), м	Описание обозначения точки на местности (при наличии)
	X	Y	X	Y			
1	2	3	4	5	6	7	8
—	—	—	—	—	—	—	—
3. Сведения о характерных точках части (частей) границы объекта							
1	2	3	4	5	6	7	8
—	—	—	—	—	—	—	—

Прохождение границы		Описание прохождения границы
от точки	до точки	
1	2	3
—	—	—

ОПИСАНИЕ МЕСТОПОЛОЖЕНИЯ ГРАНИЦ

Зона сельскохозяйственных угодий; зона, занятая объектами сельскохозяйственного назначения и предназначенная для ведения сельского хозяйства, садоводства и огородничества, личного подсобного хозяйства, развития объектов сельскохозяйственного назначения

(наименование объекта, местоположение границ которого описано (далее - объект))

Раздел 1

Сведения об объекте		
№ п/п	Характеристики объекта	Описание характеристик
1	2	3
1	Местоположение объекта	Республика Мордовия, р-н Лямбирский, с/п Татарско-Тавлинское
2	Площадь объекта ± величина погрешности определения площади ($P \pm \Delta P$)	103 235 м² ± 1 125 м²
3	Иные характеристики объекта	Вид объекта реестра границ: Территориальная зона Виды разрешенного использования земельных участков, расположенных в территориальной зоне: Основной вид разрешенного использования: Ведение огородничества Вспомогательные виды: Коммунальное обслуживание, Служебные гаражи Основной вид разрешенного использования: Ведение садоводства Вспомогательные виды: Коммунальное обслуживание, Служебные гаражи Основной вид разрешенного использования: Обеспечение сельскохозяйственного производства Вспомогательные виды: Коммунальное обслуживание, Служебные гаражи Предельные размеры участков: максимальный = 100 000,00 минимальный = 100,00 Основной вид разрешенного использования: Животноводство Вспомогательные виды: Коммунальное обслуживание, Служебные гаражи Предельные размеры участков: максимальный = 100 000,00 минимальный = 100,00 Основной вид разрешенного использования: Скотоводство Вспомогательные виды: Коммунальное обслуживание, Служебные гаражи Предельные размеры участков: максимальный = 100 000,00 минимальный = 100,00 Основной вид разрешенного использования: Выращивание зерновых и иных сельскохозяйственных культур Вспомогательные виды: Коммунальное обслуживание, Служебные гаражи Предельные размеры участков: максимальный = 100 000,00 минимальный = 100,00 Основной вид разрешенного использования: Выпас сельскохозяйственных животных Вспомогательные виды: Коммунальное обслуживание, Служебные гаражи Основной вид разрешенного использования: Звероводство Вспомогательные виды: Коммунальное обслуживание, Служебные гаражи Основной вид разрешенного использования: Птицеводство Вспомогательные виды: Коммунальное обслуживание, Служебные гаражи Основной вид разрешенного использования: Свиноводство Вспомогательные виды: Коммунальное обслуживание, Служебные гаражи Предельные размеры участков: максимальный = 100 000,00 минимальный = 100,00 Основной вид разрешенного использования: Пчеловодство Вспомогательные виды: Коммунальное обслуживание, Служебные гаражи Предельные размеры участков: максимальный = 100 000,00 минимальный = 100,00 Основной вид разрешенного использования: Хранение и переработка

ОПИСАНИЕ МЕСТОПОЛОЖЕНИЯ ГРАНИЦ

Зона сельскохозяйственных угодий; зона, занятая объектами сельскохозяйственного назначения и предназначенная для ведения сельского хозяйства, садоводства и огородничества, личного подсобного хозяйства, развития объектов сельскохозяйственного назначения

(наименование объекта, местоположение границ которого описано (далее - объект))

Раздел 1

Сведения об объекте		
№ п/п	Характеристики объекта	Описание характеристик
1	2	3
		сельскохозяйственной продукции Вспомогательные виды: Коммунальное обслуживание, Служебные гаражи Предельные размеры участков: максимальный = 100 000,00 минимальный = 100,00 Основной вид разрешенного использования: Питомники Вспомогательные виды: Коммунальное обслуживание, Служебные гаражи Предельные размеры участков: максимальный = 20 000,00 минимальный = 100,00 Условно разрешенный вид разрешенного использования: Ветеринарное обслуживание Вспомогательные виды: Коммунальное обслуживание, Служебные гаражи Предельные размеры участков: максимальный = 20 000,00 минимальный = 600,00 Условно разрешенный вид разрешенного использования: Отдых (рекреация) Вспомогательные виды: Коммунальное обслуживание, Служебные гаражи Предельные размеры участков: максимальный = 100 000,00 минимальный = 1 000,00

Раздел 2

Сведения о местоположении границ объекта

1. Система координат МСК-13, зона 1

2. Сведения о характерных точках границ объекта

Обозначение характерных точек границ	Координаты, м		Метод определения координат характерной точки	Средняя квадратическая погрешность положения характерной точки (Mt), м	Описание обозначения точки на местности (при наличии)
	X	Y			
1	2	3	4	5	6
№ п/п контура: 1					
1	397 126,20	1 302 059,14	Картометрический метод	1,00	—
2	397 028,62	1 302 056,28		1,00	
3	397 031,32	1 301 991,44		1,00	
4	397 122,70	1 301 986,04		1,00	
1	397 126,20	1 302 059,14		1,00	
№ п/п контура: 2					
5	396 078,99	1 302 524,86	Картометрический метод	1,00	—
6	396 060,96	1 302 518,87		1,00	
7	396 021,10	1 302 505,63		1,00	
8	395 990,73	1 302 495,54		1,00	
9	395 960,39	1 302 485,46		1,00	
10	395 974,24	1 302 443,70		1,00	
11	395 989,32	1 302 405,04		1,00	
12	396 015,95	1 302 419,62		1,00	
13	396 046,32	1 302 429,71		1,00	
14	396 086,18	1 302 442,95		1,00	
15	396 104,21	1 302 448,94		1,00	
5	396 078,99	1 302 524,86		1,00	
№ п/п контура: 3					
16	395 483,39	1 302 403,03	Картометрический метод	1,00	—
17	395 391,72	1 302 301,52		1,00	
18	395 447,71	1 302 252,30		1,00	
19	395 492,20	1 302 311,17		1,00	
20	395 493,40	1 302 310,43		1,00	
21	395 493,40	1 302 310,42		1,00	
22	395 505,38	1 302 301,41		1,00	
23	395 406,72	1 302 171,53		1,00	
24	395 406,30	1 302 171,79		1,00	
25	395 321,77	1 302 244,66		1,00	
26	395 316,56	1 302 250,15		1,00	
27	395 263,66	1 302 293,46		1,00	
28	395 258,29	1 302 282,63		1,00	
29	395 254,47	1 302 274,68		1,00	
30	395 250,49	1 302 245,48		1,00	
31	395 223,57	1 302 201,32		1,00	
32	395 248,94	1 302 181,04		1,00	
33	395 233,18	1 302 164,45		1,00	
34	395 285,22	1 302 108,25		1,00	
35	395 334,54	1 302 148,28		1,00	
36	395 360,21	1 302 158,67		1,00	
37	395 403,78	1 302 167,65		1,00	
38	395 511,79	1 302 146,17		1,00	
39	395 647,83	1 302 082,78		1,00	
40	395 650,18	1 302 087,87		1,00	
41	395 661,79	1 302 109,71		1,00	
42	395 689,23	1 302 106,41		1,00	

Раздел 2

Сведения о местоположении границ объекта					
1	2	3	4	5	6
43	395 729,50	1 302 121,86	Картометрический метод	1,00	—
44	395 732,90	1 302 123,49		1,00	
45	395 744,74	1 302 185,06		1,00	
46	395 768,42	1 302 217,03		1,00	
47	395 789,33	1 302 237,70		1,00	
48	395 784,37	1 302 243,70		1,00	
49	395 756,72	1 302 272,71		1,00	
50	395 709,73	1 302 308,14		1,00	
51	395 701,13	1 302 328,61		1,00	
52	395 672,84	1 302 310,79		1,00	
53	395 660,29	1 302 316,94		1,00	
54	395 627,86	1 302 335,33		1,00	
55	395 544,63	1 302 379,79		1,00	
56	395 505,68	1 302 327,06		1,00	
57	395 504,73	1 302 327,75		1,00	
58	395 496,70	1 302 355,81		1,00	
16	395 483,39	1 302 403,03	1,00		
3. Сведения о характерных точках части (частей) границы объекта					
1	2	3	4	5	6
—	—	—	—	—	—

Раздел 3


Сведения о местоположении измененных (уточненных) границ объекта

1. Система координат МСК-13, зона 1

2. Сведения о характерных точках границ объекта

Обозначение характерных точек границы	Существующие координаты, м		Измененные (уточненные) координаты, м		Метод определения координат характерной точки	Средняя квадратическая погрешность положения характерной точки (Mt), м	Описание обозначения точки на местности (при наличии)
	X	Y	X	Y			
1	2	3	4	5	6	7	8
—	—	—	—	—	—	—	—
3. Сведения о характерных точках части (частей) границы объекта							
1	2	3	4	5	6	7	8
—	—	—	—	—	—	—	—

Раздел 4
План границ объекта

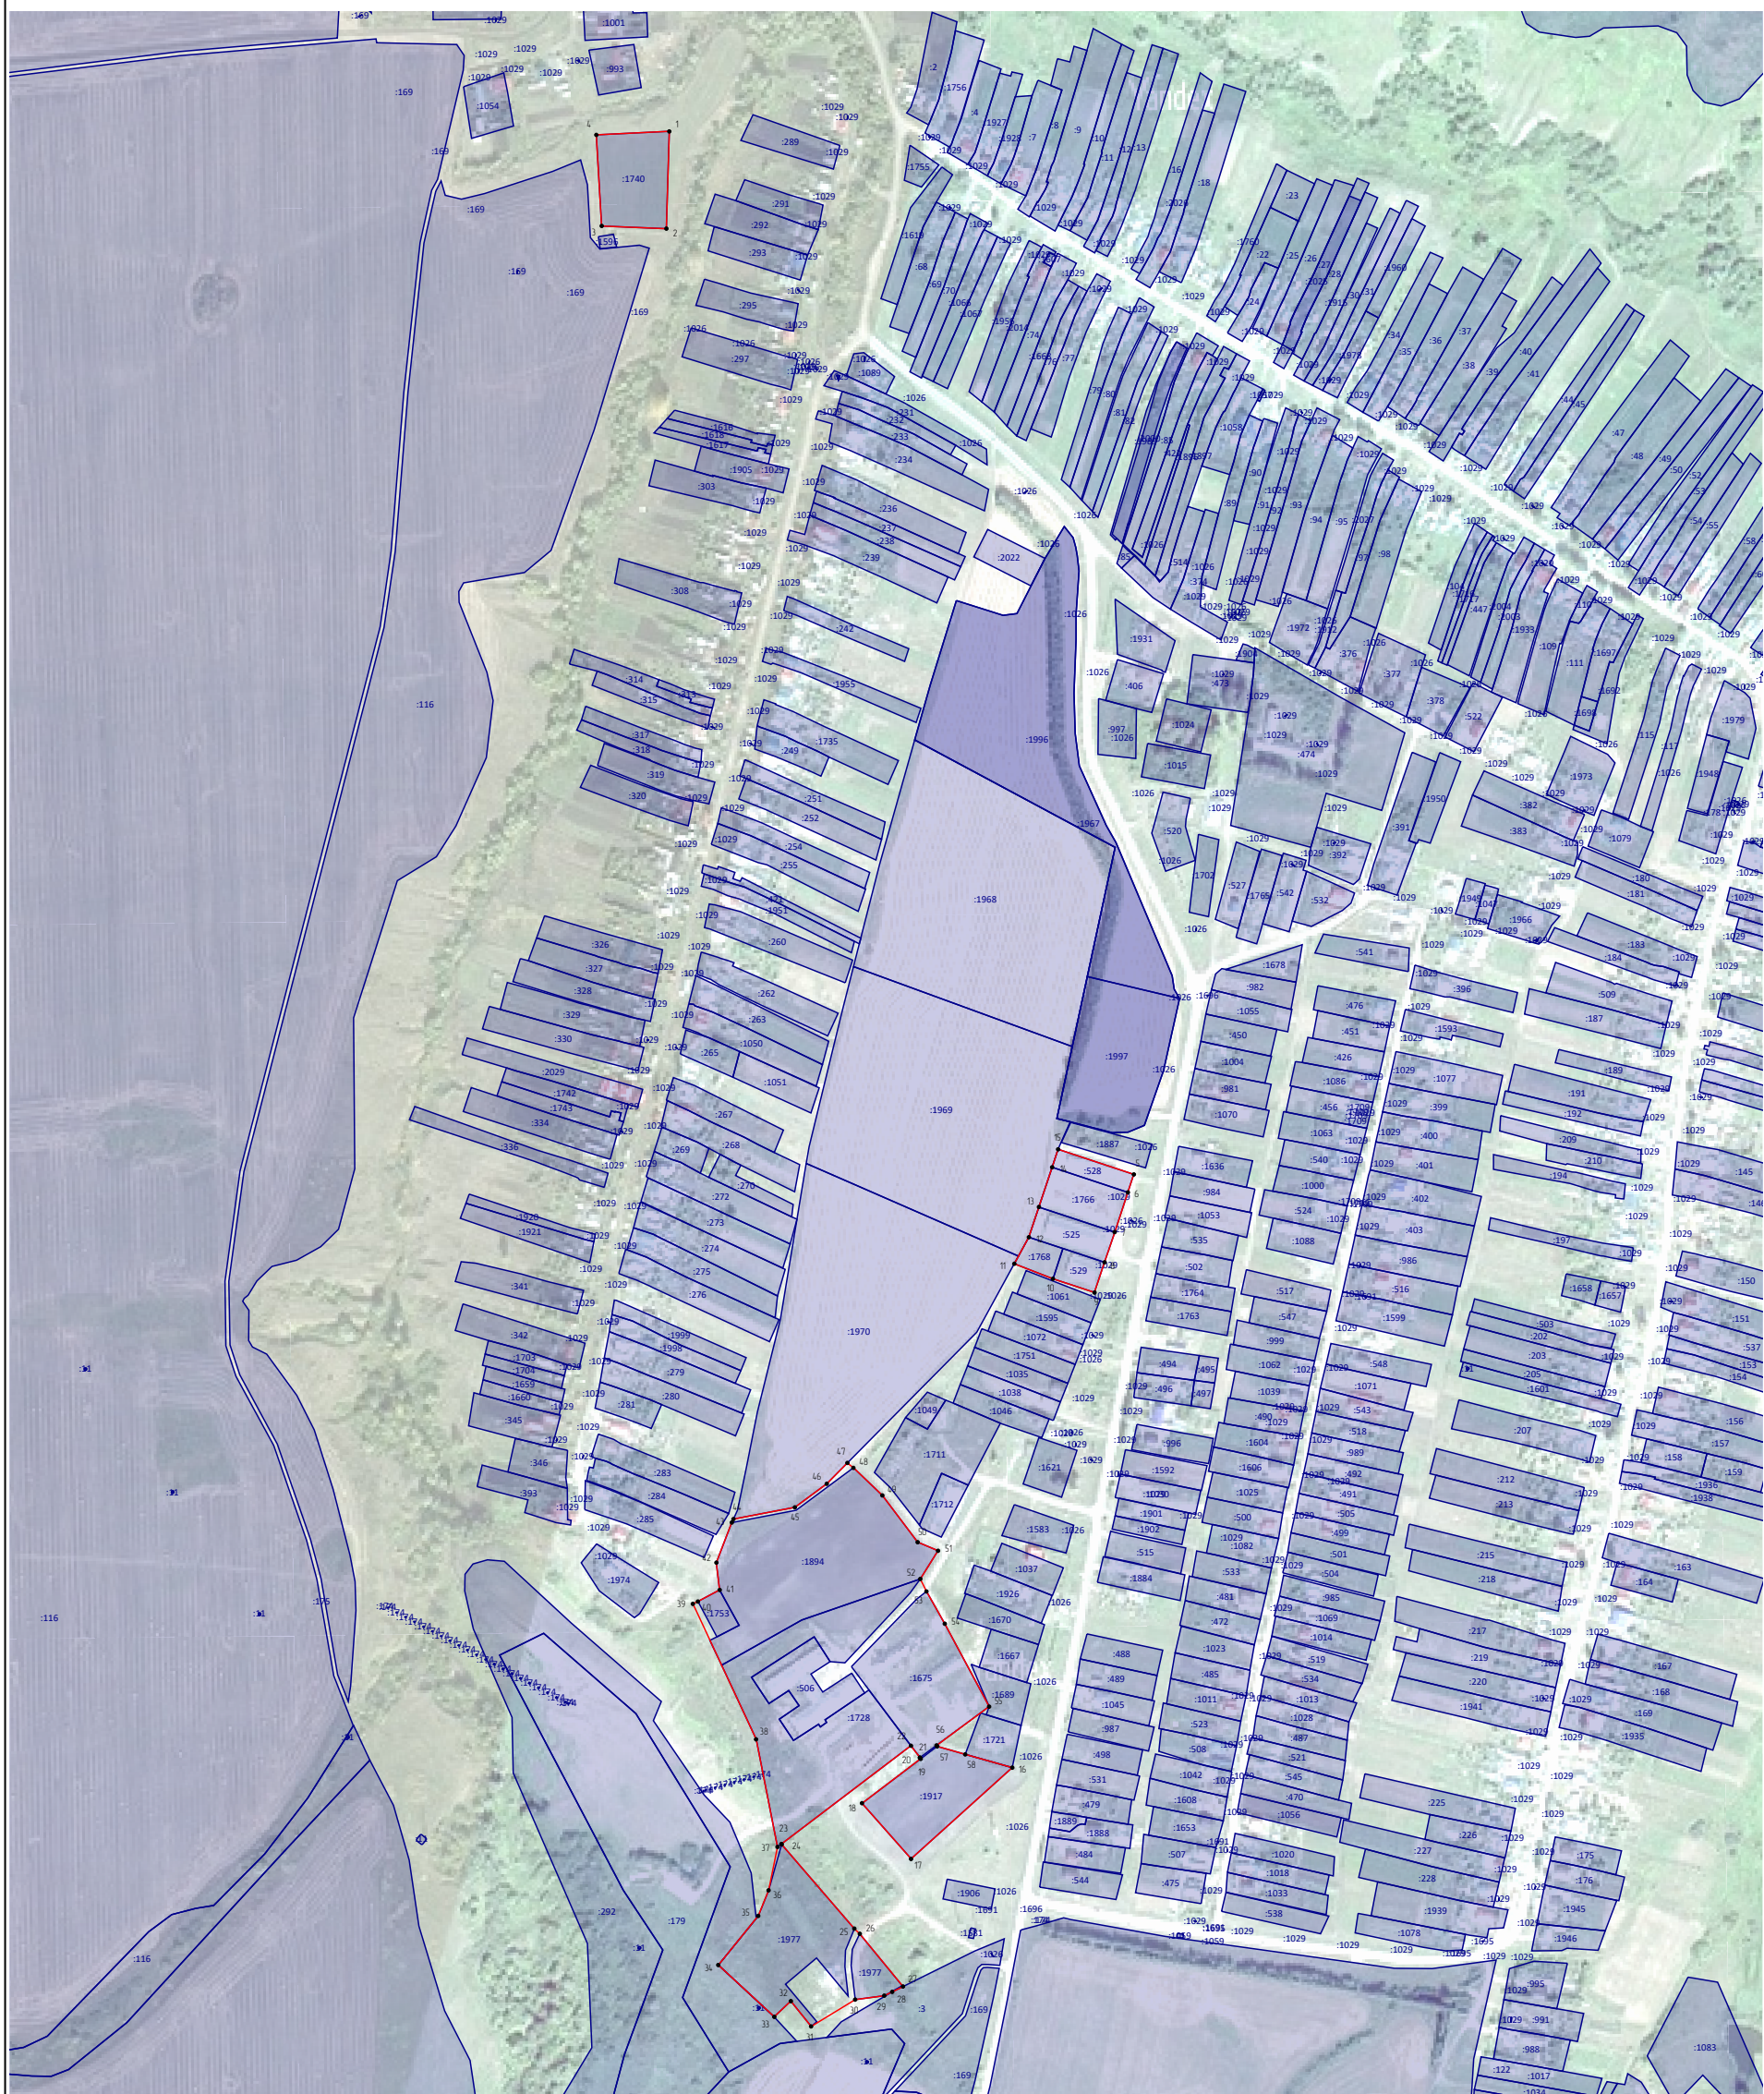

Масштаб 1:7 000

Используемые условные знаки и обозначения:

- Вновь образованная часть границы, сведения о которой достаточны для определения ее местоположения
- Характерная точка границы, сведения о которой позволяют однозначно определить ее положение на местности
- граница земельного участка по сведениям ЕГРН

Подпись _____ Дата « ____ » _____ 20 ____ г.

Место для оттиска печати (при наличии) лица, составившего описание местоположения границ объекта

Прохождение границы		Описание прохождения границы
от точки	до точки	
1	2	3
—	—	—