

ОПИСАНИЕ МЕСТОПОЛОЖЕНИЯ ГРАНИЦ
Граница с. Татарская Тавла

(наименование объекта, местоположение границ которого описано (далее - объект))

Раздел 1

Сведения об объекте		
№ п/п	Характеристики объекта	Описание характеристик
1	2	3
1	Местоположение объекта	Республика Мордовия, р-н Лямбирский, с Татарская Тавла
2	Площадь объекта ± величина погрешности определения площади ($P \pm \Delta P$)	$2\,718\,438\text{ м}^2 \pm 5\,771\text{ м}^2$
3	Иные характеристики объекта	Вид объекта реестра границ: Граница населенного пункта

Раздел 2

Сведения о местоположении границ объекта

1. Система координат МСК-13, зона 1

2. Сведения о характерных точках границ объекта

Обозначение характерных точек границ	Координаты, м		Метод определения координат характерной точки	Средняя квадратическая погрешность положения характерной точки (Mt), м	Описание обозначения точки на местности (при наличии)
	X	Y			
1	2	3	4	5	6
1	398 212,31	1 301 755,87	Картометрический метод	1,00	—
2	398 192,94	1 301 756,30		1,00	
3	398 109,18	1 301 758,15		1,00	
4	398 077,27	1 301 779,80		1,00	
5	397 688,65	1 301 784,37		1,00	
6	397 680,99	1 301 704,25		1,00	
7	397 591,32	1 301 712,93		1,00	
8	397 389,87	1 301 748,79		1,00	
9	397 364,39	1 301 753,27		1,00	
10	397 360,38	1 301 753,88		1,00	
11	397 328,25	1 301 756,00		1,00	
12	397 307,91	1 301 755,32		1,00	
13	397 279,88	1 301 754,39		1,00	
14	397 245,18	1 301 760,61		1,00	
15	397 219,24	1 301 765,25		1,00	
16	397 215,27	1 301 765,96		1,00	
17	397 213,58	1 301 846,17		1,00	
18	397 213,35	1 301 857,56		1,00	
19	397 187,43	1 301 856,71		1,00	
20	397 171,15	1 301 852,88		1,00	
21	397 076,43	1 301 830,56		1,00	
22	397 061,96	1 301 834,42		1,00	
23	397 058,11	1 301 850,81		1,00	
24	397 063,89	1 301 873,96		1,00	
25	397 086,05	1 301 942,24		1,00	
26	397 097,64	1 301 970,38		1,00	
27	397 072,57	1 301 977,13		1,00	
28	397 019,54	1 301 980,02		1,00	
29	397 007,97	1 301 989,66		1,00	
30	397 011,82	1 302 029,20		1,00	
31	397 009,00	1 302 038,90		1,00	
32	396 996,39	1 302 082,23		1,00	
33	396 971,14	1 302 077,94		1,00	
34	396 834,70	1 302 036,91		1,00	
35	396 744,85	1 302 015,97		1,00	
36	396 706,13	1 301 984,52		1,00	
37	396 671,45	1 301 967,48		1,00	
38	396 620,35	1 301 961,70		1,00	
39	396 591,47	1 301 959,17		1,00	
40	396 517,18	1 301 960,73		1,00	
41	396 497,50	1 301 951,16		1,00	
42	396 474,57	1 301 917,58		1,00	
43	396 454,37	1 301 903,95		1,00	
44	396 417,92	1 301 905,00		1,00	
45	396 397,65	1 301 885,44		1,00	
46	396 342,80	1 301 874,88		1,00	
47	396 315,29	1 301 857,20		1,00	

Раздел 2

Сведения о местоположении границ объекта					
1	2	3	4	5	6
48	396 286,32	1 301 843,45	Картометрический метод	1,00	—
49	396 265,21	1 301 841,98		1,00	
50	396 249,24	1 301 845,74		1,00	
51	396 214,63	1 301 837,56		1,00	
52	396 183,05	1 301 845,44		1,00	
53	396 168,85	1 301 859,24		1,00	
54	396 154,83	1 301 828,97		1,00	
55	396 147,11	1 301 804,01		1,00	
56	396 133,96	1 301 798,67		1,00	
57	396 117,46	1 301 795,52		1,00	
58	396 096,66	1 301 806,31		1,00	
59	396 062,72	1 301 814,97		1,00	
60	396 044,55	1 301 812,07		1,00	
61	396 019,87	1 301 817,80		1,00	
62	396 000,57	1 301 808,71		1,00	
63	395 979,74	1 301 807,26		1,00	
64	395 965,40	1 301 822,50		1,00	
65	395 949,08	1 301 828,97		1,00	
66	395 939,99	1 301 826,18		1,00	
67	395 927,28	1 301 821,05		1,00	
68	395 911,53	1 301 835,58		1,00	
69	395 895,05	1 301 830,01		1,00	
70	395 874,94	1 301 849,38		1,00	
71	395 846,99	1 301 846,44		1,00	
72	395 828,80	1 301 848,88		1,00	
73	395 793,84	1 301 868,45		1,00	
74	395 771,46	1 301 858,66		1,00	
75	395 765,49	1 301 866,66		1,00	
76	395 752,35	1 301 917,47		1,00	
77	395 739,49	1 301 914,30		1,00	
78	395 700,39	1 301 908,15		1,00	
79	395 660,36	1 301 948,17		1,00	
80	395 635,30	1 301 965,55		1,00	
81	395 622,77	1 301 995,07		1,00	
82	395 615,90	1 302 004,76		1,00	
83	395 608,62	1 302 012,85		1,00	
84	395 602,96	1 302 018,51		1,00	
85	395 605,79	1 302 031,04		1,00	
86	395 640,96	1 302 069,85		1,00	
87	395 647,83	1 302 082,78		1,00	
88	395 511,79	1 302 146,17		1,00	
89	395 403,78	1 302 167,65		1,00	
90	395 360,21	1 302 158,67		1,00	
91	395 334,54	1 302 148,28		1,00	
92	395 285,22	1 302 108,25		1,00	
93	395 233,18	1 302 164,45		1,00	
94	395 248,94	1 302 181,04		1,00	
95	395 223,57	1 302 201,32		1,00	
96	395 250,49	1 302 245,48		1,00	
97	395 254,47	1 302 274,68		1,00	
98	395 258,29	1 302 282,63		1,00	
99	395 264,59	1 302 295,34		1,00	
100	395 299,09	1 302 364,99		1,00	
101	395 311,70	1 302 395,05		1,00	
102	395 318,21	1 302 410,81		1,00	

Раздел 2

Сведения о местоположении границ объекта					
1	2	3	4	5	6
103	395 319,78	1 302 411,13	Картометрический метод	1,00	—
104	395 338,78	1 302 416,03		1,00	
105	395 332,64	1 302 454,56		1,00	
106	395 330,88	1 302 461,97		1,00	
107	395 313,92	1 302 556,57		1,00	
108	395 281,99	1 302 786,18		1,00	
109	395 281,58	1 302 824,18		1,00	
110	395 290,07	1 302 888,05		1,00	
111	395 194,21	1 302 866,15		1,00	
112	395 193,06	1 302 873,08		1,00	
113	395 174,75	1 302 869,27		1,00	
114	395 160,10	1 302 866,01		1,00	
115	395 139,11	1 302 984,17		1,00	
116	395 153,36	1 302 988,57		1,00	
117	395 171,37	1 302 994,23		1,00	
118	395 165,16	1 303 017,01		1,00	
119	395 176,25	1 303 020,01		1,00	
120	395 183,45	1 303 021,96		1,00	
121	395 145,19	1 303 067,14		1,00	
122	395 174,55	1 303 095,34		1,00	
123	395 150,23	1 303 118,09		1,00	
124	395 141,89	1 303 165,25		1,00	
125	395 182,57	1 303 162,57		1,00	
126	395 192,17	1 303 159,56		1,00	
127	395 221,51	1 303 159,25		1,00	
128	395 233,78	1 303 139,67		1,00	
129	395 268,01	1 303 109,98		1,00	
130	395 290,89	1 303 080,33		1,00	
131	395 291,23	1 303 075,74		1,00	
132	395 330,50	1 303 097,05		1,00	
133	395 373,35	1 303 114,03		1,00	
134	395 389,52	1 303 118,07		1,00	
135	395 414,18	1 303 115,24		1,00	
136	395 436,41	1 303 115,24		1,00	
137	395 546,77	1 303 148,39		1,00	
138	395 657,53	1 303 188,00		1,00	
139	395 710,90	1 303 204,58		1,00	
140	395 816,81	1 303 220,75		1,00	
141	395 912,21	1 303 242,58		1,00	
142	395 944,15	1 303 218,73		1,00	
143	396 110,59	1 303 265,00		1,00	
144	396 122,13	1 303 266,76		1,00	
145	396 133,73	1 303 269,81		1,00	
146	396 266,99	1 303 277,61		1,00	
147	396 266,17	1 303 280,32		1,00	
148	396 277,73	1 303 283,45		1,00	
149	396 276,15	1 303 288,56		1,00	
150	396 273,43	1 303 297,37		1,00	
151	396 283,59	1 303 300,91		1,00	
152	396 307,57	1 303 297,56		1,00	
153	396 339,10	1 303 327,07		1,00	
154	396 373,46	1 303 341,22		1,00	
155	396 412,02	1 303 342,82		1,00	
156	396 523,44	1 303 329,09		1,00	
157	396 527,89	1 303 325,86		1,00	

Раздел 2

Сведения о местоположении границ объекта					
1	2	3	4	5	6
158	396 546,89	1 303 288,26	Картометрический метод	1,00	—
159	396 560,63	1 303 232,88		1,00	
160	396 558,68	1 303 195,30		1,00	
161	396 560,92	1 303 192,31		1,00	
162	396 564,32	1 303 190,82		1,00	
163	396 568,72	1 303 193,49		1,00	
164	396 575,34	1 303 213,22		1,00	
165	396 591,63	1 303 254,87		1,00	
166	396 597,54	1 303 262,10		1,00	
167	396 639,52	1 303 277,44		1,00	
168	396 664,93	1 303 246,22		1,00	
169	396 694,44	1 303 283,00		1,00	
170	396 709,80	1 303 270,47		1,00	
171	396 711,82	1 303 236,11		1,00	
172	396 716,27	1 303 221,15		1,00	
173	396 761,14	1 303 211,05		1,00	
174	396 779,33	1 303 213,88		1,00	
175	396 788,96	1 303 214,39		1,00	
176	396 798,78	1 303 220,71		1,00	
177	396 804,44	1 303 212,00		1,00	
178	396 825,42	1 303 206,20		1,00	
179	396 873,92	1 303 200,54		1,00	
180	396 893,73	1 303 196,50		1,00	
181	396 905,86	1 303 189,22		1,00	
182	396 918,80	1 303 175,47		1,00	
183	396 933,06	1 303 143,15		1,00	
184	396 937,80	1 303 126,15		1,00	
185	396 963,12	1 303 075,61		1,00	
186	396 980,24	1 303 007,30		1,00	
187	396 986,31	1 303 002,05		1,00	
188	397 034,41	1 302 971,73		1,00	
189	397 037,65	1 302 929,29		1,00	
190	397 031,18	1 302 903,01		1,00	
191	397 023,10	1 302 886,84		1,00	
192	397 012,58	1 302 880,37		1,00	
193	396 997,22	1 302 876,33		1,00	
194	396 994,39	1 302 865,01		1,00	
195	396 999,24	1 302 853,69		1,00	
196	397 009,35	1 302 843,59		1,00	
197	397 021,07	1 302 838,74		1,00	
198	397 039,67	1 302 842,77		1,00	
199	397 054,63	1 302 844,39		1,00	
200	397 067,16	1 302 842,77		1,00	
201	397 079,28	1 302 834,29		1,00	
202	397 101,92	1 302 824,99		1,00	
203	397 107,99	1 302 814,48		1,00	
204	397 108,79	1 302 801,54		1,00	
205	397 106,24	1 302 793,17		1,00	
206	397 099,90	1 302 772,84		1,00	
207	397 099,90	1 302 760,31		1,00	
208	397 120,52	1 302 732,82		1,00	
209	397 123,57	1 302 724,87		1,00	
210	397 161,80	1 302 657,36		1,00	
211	397 179,94	1 302 616,80		1,00	
212	397 198,54	1 302 592,14		1,00	

Раздел 2

Сведения о местоположении границ объекта					
1	2	3	4	5	6
213	397 228,45	1 302 560,61	Картометрический метод	1,00	—
214	397 247,46	1 302 526,65		1,00	
215	397 270,90	1 302 463,99		1,00	
216	397 270,09	1 302 449,04		1,00	
217	397 266,05	1 302 437,31		1,00	
218	397 256,34	1 302 428,83		1,00	
219	397 252,30	1 302 417,51		1,00	
220	397 247,86	1 302 410,63		1,00	
221	397 249,47	1 302 395,68		1,00	
222	397 272,16	1 302 376,31		1,00	
223	397 296,27	1 302 345,46		1,00	
224	397 294,34	1 302 327,14		1,00	
225	397 249,02	1 302 244,22		1,00	
226	397 279,88	1 302 211,43		1,00	
227	397 288,56	1 302 176,72		1,00	
228	397 290,59	1 302 156,32		1,00	
229	397 296,27	1 302 099,58		1,00	
230	397 390,31	1 302 093,80		1,00	
231	397 441,73	1 302 089,99		1,00	
232	397 470,35	1 302 078,54		1,00	
233	397 488,15	1 302 081,26		1,00	
234	397 492,97	1 302 091,87		1,00	
235	397 599,03	1 302 091,87		1,00	
236	397 655,27	1 302 080,81		1,00	
237	397 686,78	1 302 081,26		1,00	
238	397 728,24	1 302 088,98		1,00	
239	397 767,77	1 302 081,26		1,00	
240	397 817,91	1 302 058,12		1,00	
241	397 832,38	1 302 038,84		1,00	
242	397 902,77	1 302 034,98		1,00	
243	397 945,19	1 302 039,80		1,00	
244	397 978,94	1 302 066,80		1,00	
245	398 009,80	1 302 073,55	1,00		
246	398 032,93	1 302 072,59	1,00		
247	398 071,50	1 302 052,34	1,00		
248	398 111,04	1 302 048,48	1,00		
249	398 145,75	1 302 030,16	1,00		
250	398 180,46	1 301 989,66	1,00		
251	398 211,32	1 301 969,41	1,00		
252	398 235,34	1 301 965,65	1,00		
253	398 216,16	1 301 847,50	1,00		
1	398 212,31	1 301 755,87	1,00		
3. Сведения о характерных точках части (частей) границы объекта					
1	2	3	4	5	6
—	—	—	—	—	—

Раздел 3


Сведения о местоположении измененных (уточненных) границ объекта

1. Система координат МСК-13, зона 1

2. Сведения о характерных точках границ объекта

Обозначение характерных точек границы	Существующие координаты, м		Измененные (уточненные) координаты, м		Метод определения координат характерной точки	Средняя квадратическая погрешность положения характерной точки (Mt), м	Описание обозначения точки на местности (при наличии)
	X	Y	X	Y			
1	2	3	4	5	6	7	8
—	—	—	—	—	—	—	—
3. Сведения о характерных точках части (частей) границы объекта							
1	2	3	4	5	6	7	8
—	—	—	—	—	—	—	—

Раздел 4
План границ объекта

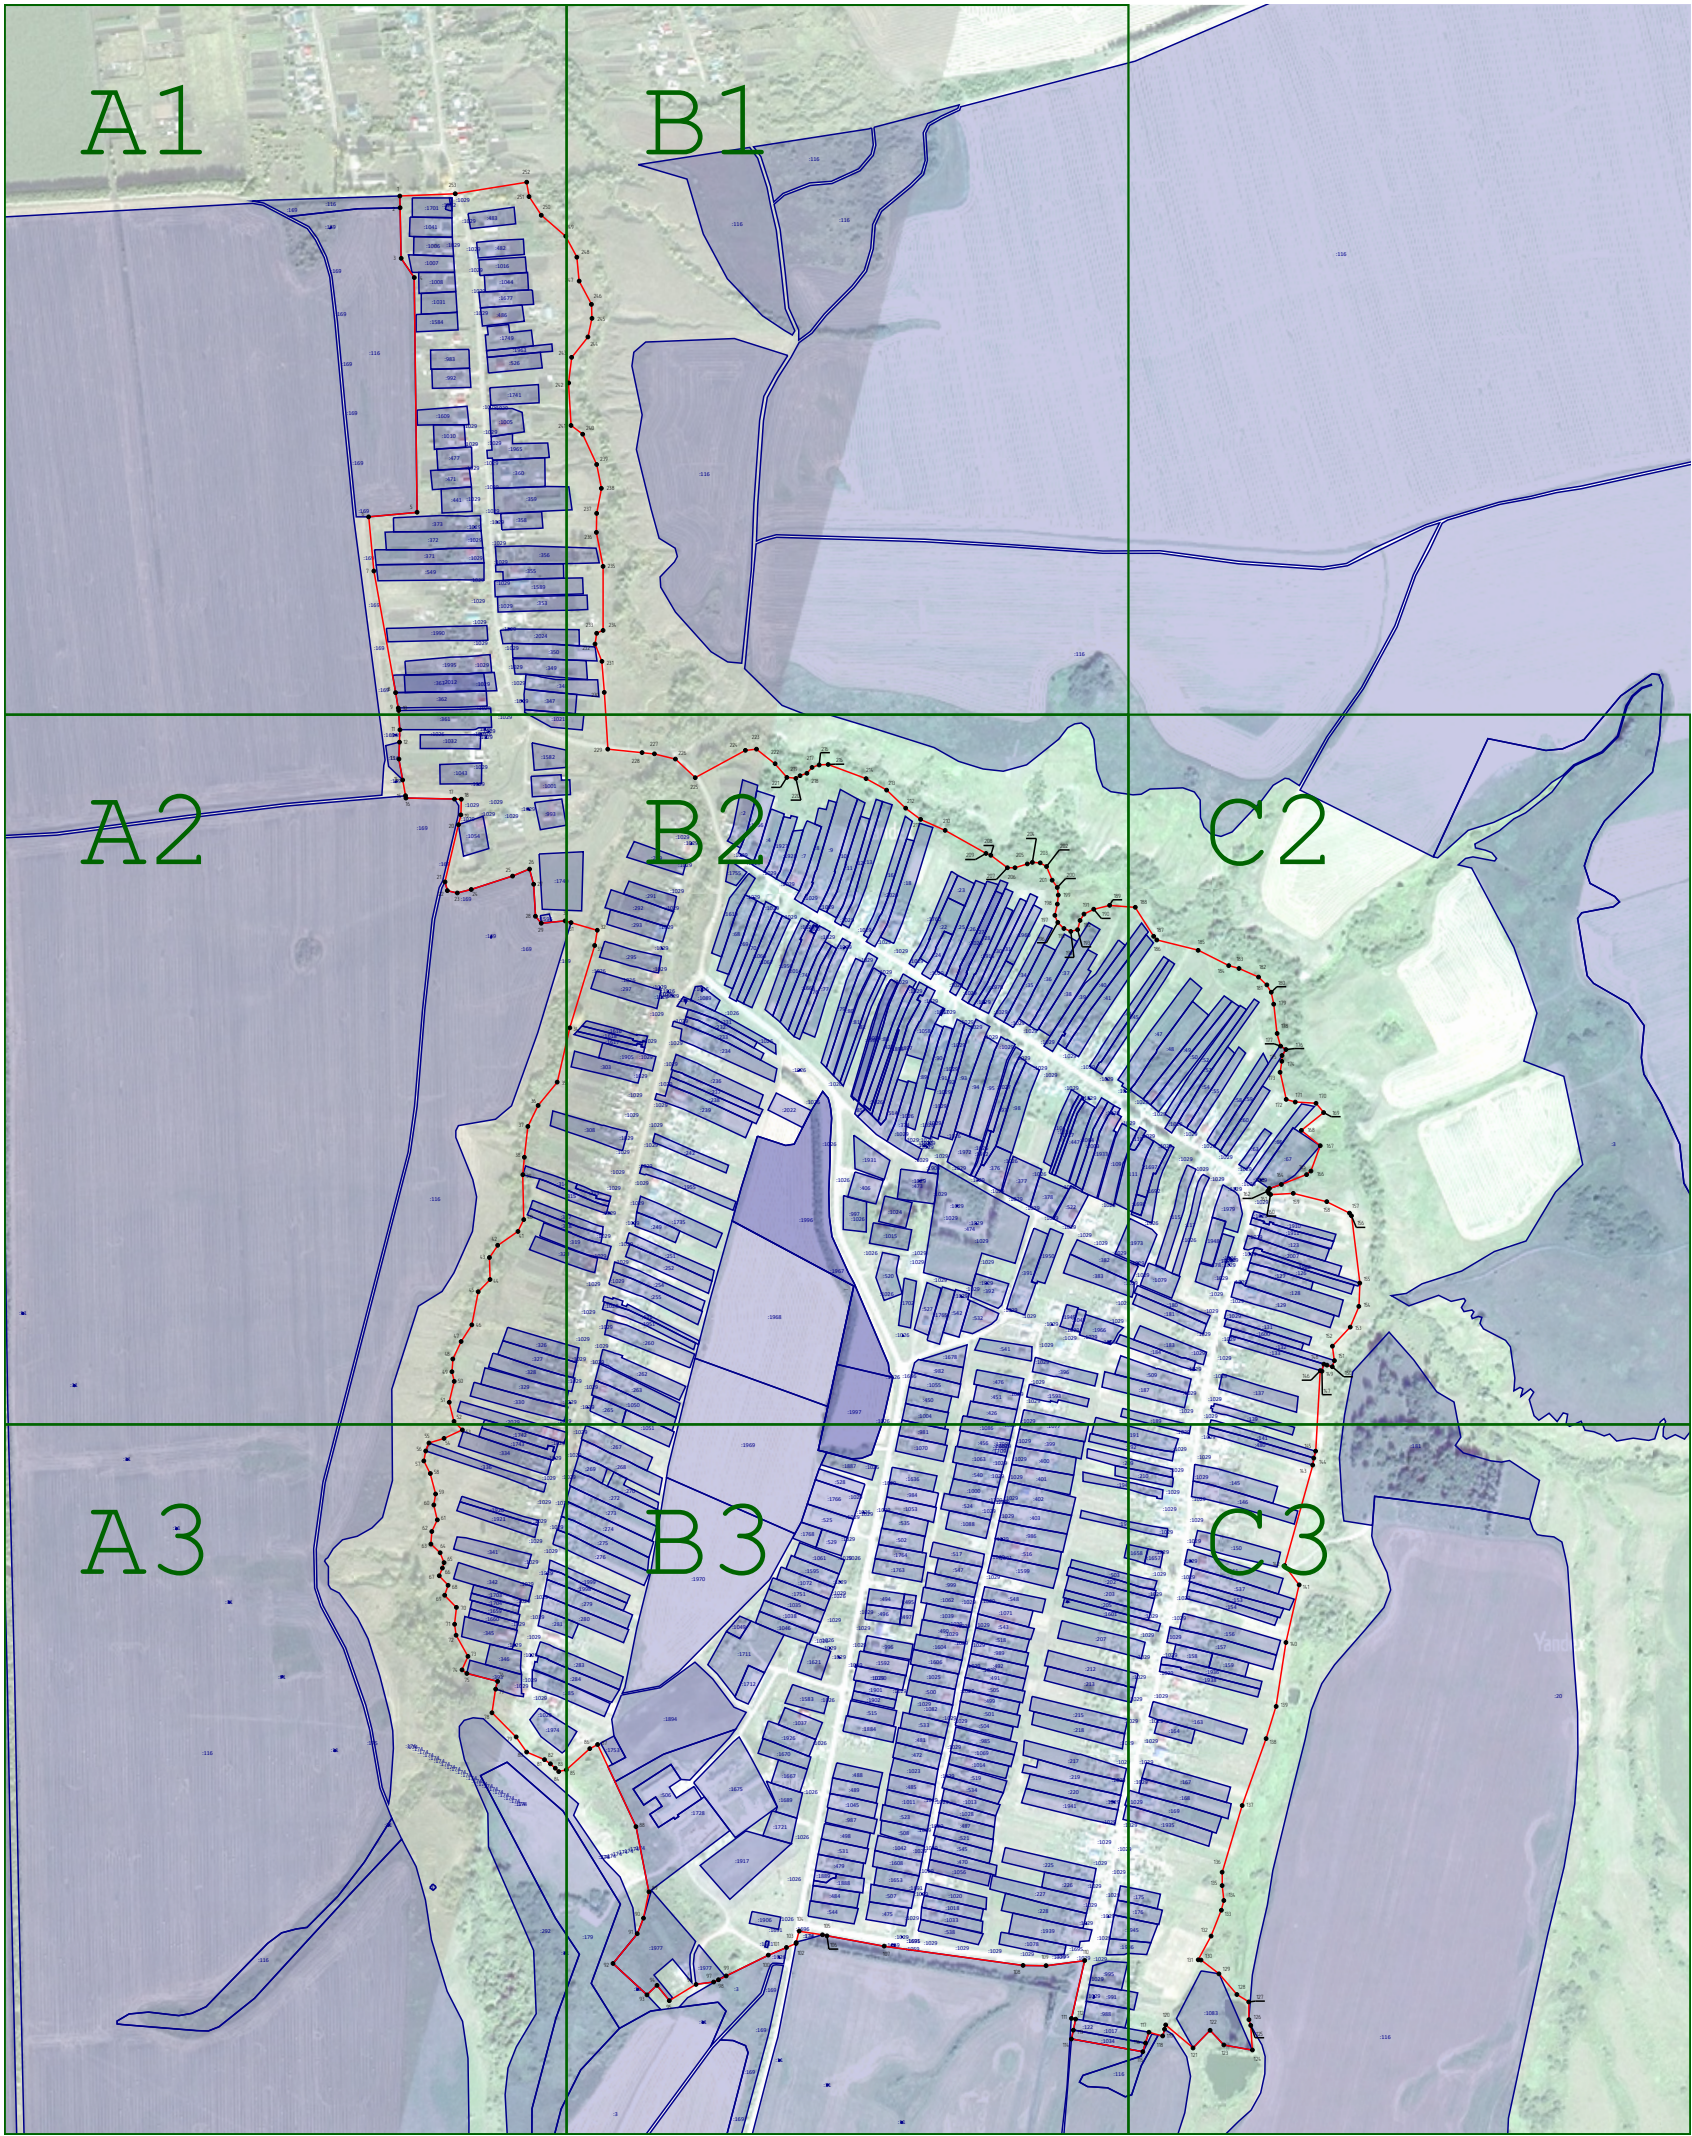

Масштаб 1:12 500

Используемые условные знаки и обозначения:

-  - Существующая часть границы, имеющиеся в ЕГРН сведения о которой достаточны для определения ее местоположения
-  - Вновь образованная часть границы, сведения о которой достаточны для определения ее местоположения
-  - Характерная точка границы, сведения о которой позволяют однозначно определить ее положение на местности

Подпись _____ Дата « ____ » _____ 20 ____ г.

Место для оттиска печати (при наличии) лица, составившего описание местоположения границ объекта

Раздел 4
План границ объекта



Подпись _____ Дата « ____ » _____ 20 ____ г.

Место для оттиска печати (при наличии) лица, составившего описание местоположения границ объекта


Раздел 4
План границ объекта



Подпись _____ Дата « ____ » _____ 20 ____ г.

Место для оттиска печати (при наличии) лица, составившего описание местоположения границ объекта


Раздел 4
План границ объекта

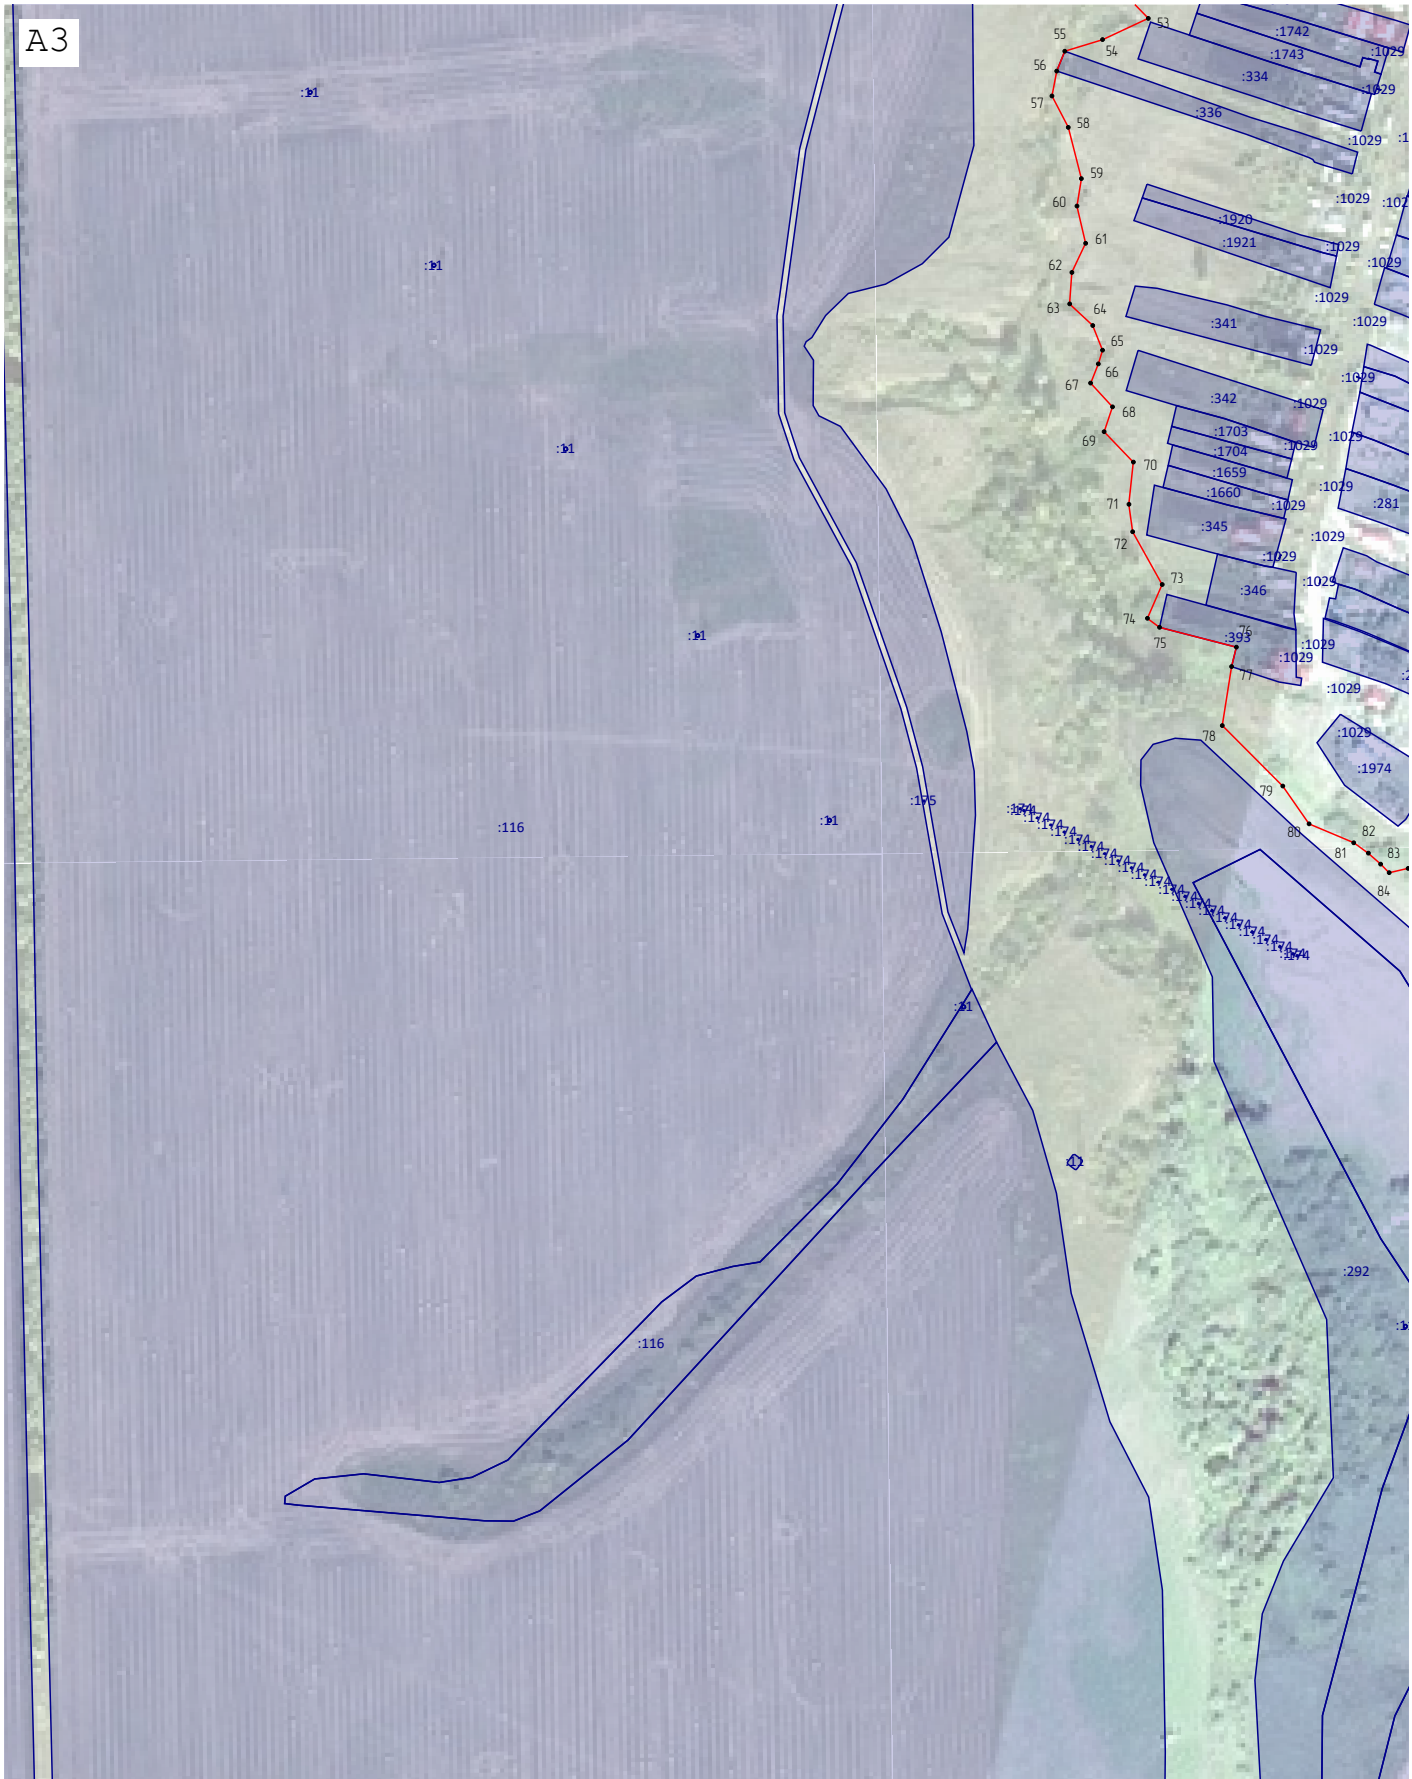

Подпись _____ Дата « ____ » _____ 20 ____ г.

Место для оттиска печати (при наличии) лица, составившего описание местоположения границ объекта

Раздел 4
План границ объекта

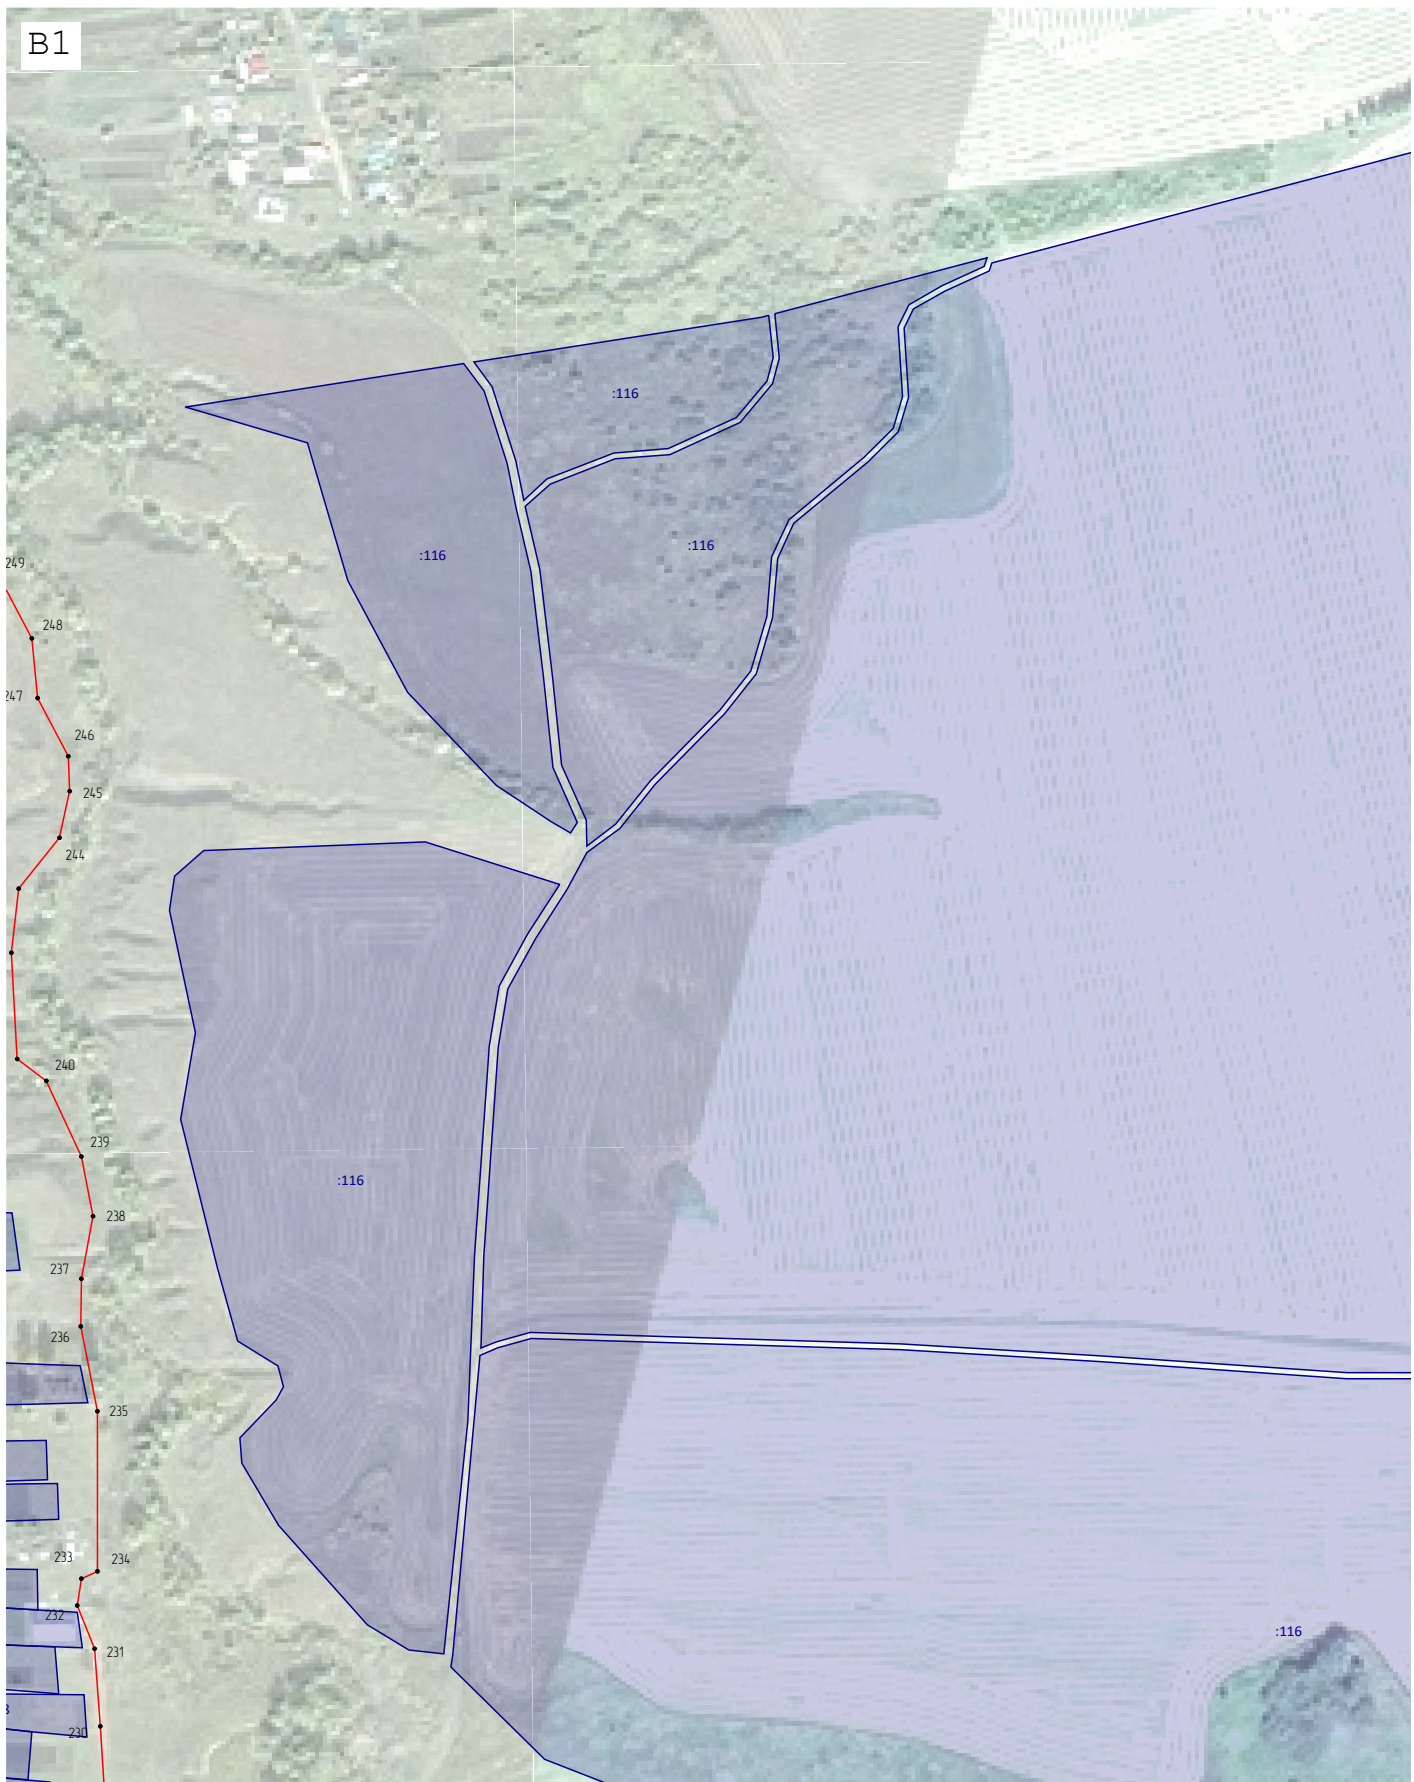

Подпись _____ Дата « ____ » _____ 20 ____ г.

Место для оттиска печати (при наличии) лица, составившего описание местоположения границ объекта


Раздел 4
План границ объекта



Подпись _____ Дата « ____ » _____ 20 ____ г.

Место для оттиска печати (при наличии) лица, составившего описание местоположения границ объекта

Раздел 4
План границ объекта

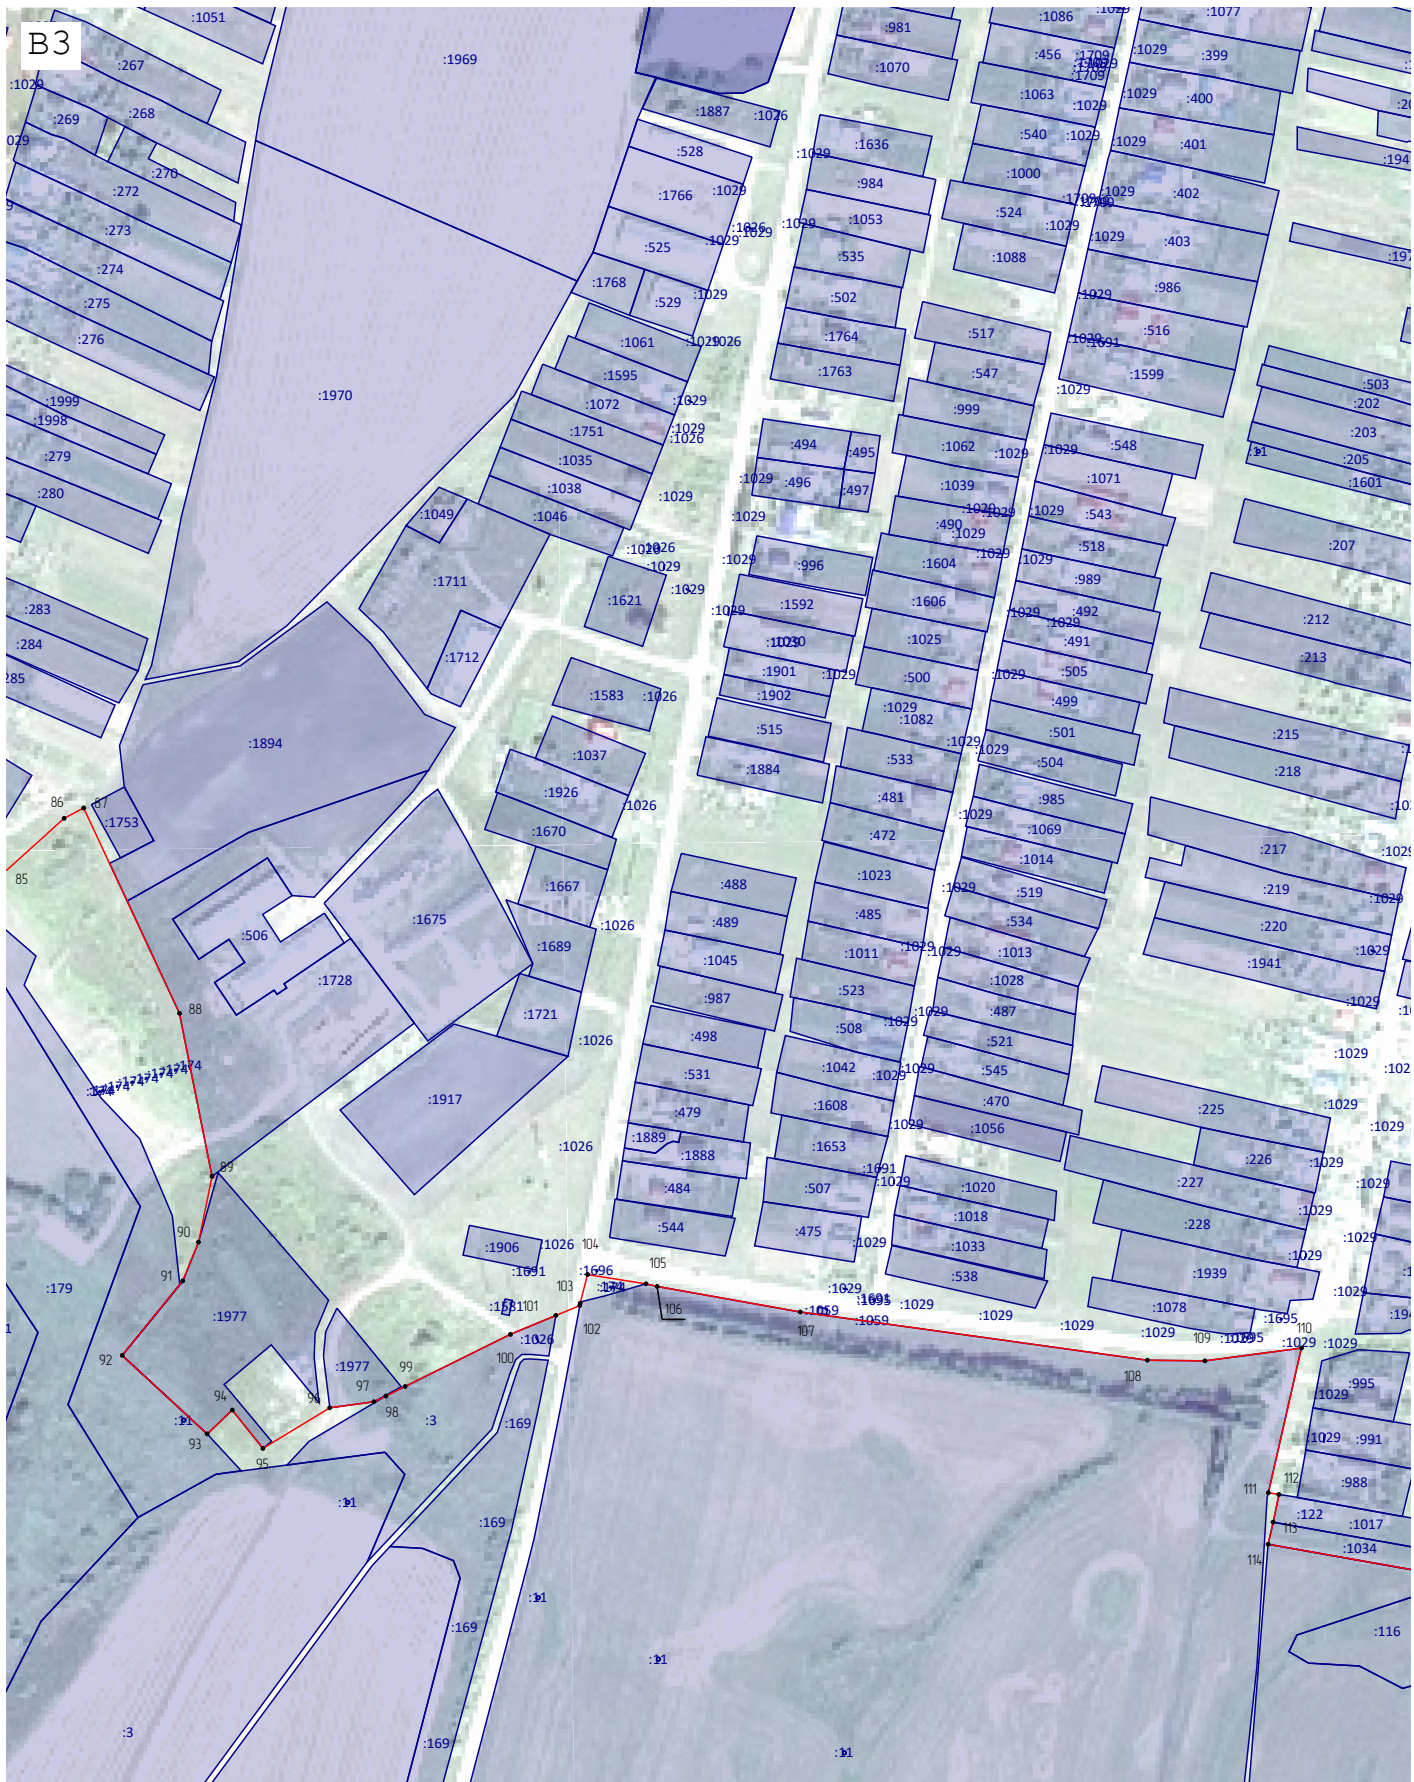

Подпись _____ Дата « ____ » _____ 20 ____ г.

Место для оттиска печати (при наличии) лица, составившего описание местоположения границ объекта

Раздел 4
План границ объекта



Подпись _____ Дата « ____ » _____ 20 ____ г.

Место для оттиска печати (при наличии) лица, составившего описание местоположения границ объекта

Раздел 4
План границ объекта



Масштаб 1:5 000

Подпись _____ Дата « ____ » _____ 20 ____ г.

Место для оттиска печати (при наличии) лица, составившего описание местоположения границ объекта

Прохождение границы		Описание прохождения границы
от точки	до точки	
1	2	3
—	—	—