


Характеристика земельных участков под временное занятие полосой отвода воздушной линии электропередач из земельных участков в отношении которых не осуществлен государственный кадастровый учет

№ п/п	Номер кадастрового квартала	Площадь, м²	Вид права	Категория земель
18	13-15-0107001	397	Собственность не разграничена	Земли сельскохозяйственного назначения
19	13-15-0107001	11	Собственность не разграничена	Земли сельскохозяйственного назначения

Характеристика земельных участков под временное занятие полосой отвода воздушной линии электропередач из земельных участков в отношении которых осуществлен государственный кадастровый учет

№ п/п	Кадастровый номер земельного участка	Вид права	Праваобладатель	Местоположение (адрес) участка	Площадь земельного участка, м²	Категория земель	Вид разрешенного использования	Площадь временного занятия, м²
26	13-15-0107001/17 (Граница участка неопределенна. Количество контуров – 2)	Собственность	Открытое акционерное общество "Аэропорт "Дмитровский"	Республика Мордовия, Лямбровский район, СПК "Пригородный"	5178470	Земли сельскохозяйственного назначения	Для сельскохозяйственного производства	40 905
27	13-15-0107001/146 (Граница участка неопределенна. Количество контуров – 86)	Аренда	Открытое акционерное общество "Международная распределительная сеть" компания Volga	Ориентир: одер № 6 ПС "Липовый" 110/10 кВ. Почтовый адрес ориентира: Республика Мордовия, Лямбровский район	80	Земли промышленности, энергетики, транспорта, связи, радиосвязи, почтовой связи, телевидения, информатики, земли для обеспечения космической деятельности, земли обороны, безопасности и земли иного специального назначения	Для эксплуатации воздушных линий электропередач напряжением 110 кВ	6
28	13-15-0107001/98	Собственность	Фонд Висельевых Садов	Ориентир: с. Берсенево. Участок находится примерно в 180 м от ориентира по направлению на север. Почтовый адрес ориентира: Республика Мордовия, Лямбровский район, с. Берсенево, СПК "Пригородный"	500032	Земли сельскохозяйственного назначения	Для сельскохозяйственного производства	5 257

Схема листов

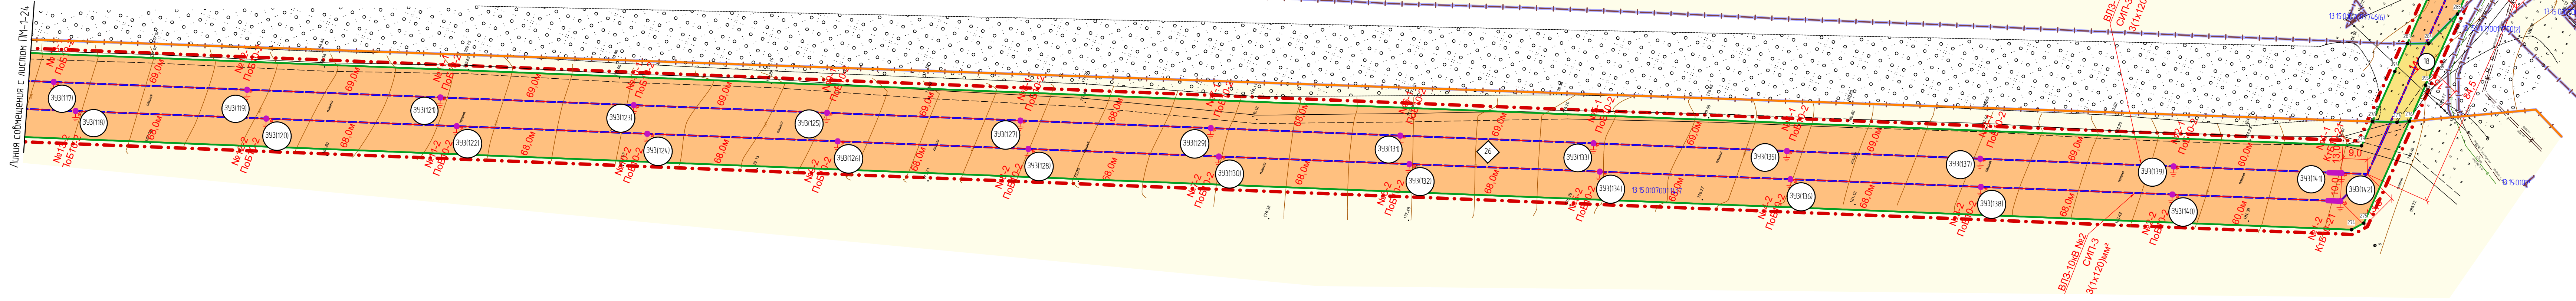

Условные обозначения:	
Границы:	
	- граница проектируемой территории
	- граница земельных участков, под временное занятие полосой отвода кабельной линии
	- граница земельных участков зарегистрированных в государственном кадастре недвижимости
	- граница кадастрового квартала
	- граница изменяемых земельных участков
Существующие территории:	
	- территория земельных участков зарегистрированных в государственном кадастре недвижимости
Проектируемые объекты:	
	- ось проектируемой воздушной линии электропередач
	№124-2 По610-2 - опора линии электропередач
	№130-2 Упо610-2 - опора линии электропередач
Проектируемые территории:	
	- территория земельных участков под временное занятие полосой отвода воздушной линии электропередач, в отношении которых осуществлен государственный кадастровый учет
	- территория земельных участков, под временное занятие полосой отвода воздушной линии электропередач, из земель государственной собственности на которые не разграничена
	- территория образуемых земельных участков
	- узловые точки земельных участков
	3057-33 - кадастровый номер земельного участка
	31003057 - номер кадастрового квартала

Характеристика образуемых земельных участков для размещения опор воздушной линии электропередач			
Условный номер образуемого земельного участка	Номер кадастрового квартала	Вид разрешенного использования	Площадь образуемого земельного участка, м²
39311-262	13-15-0107001	Для размещения опор воздушной линии электропередач	156,8
39311-51	13-15-0107005	Для размещения опор воздушной линии электропередач	6,6
39311-142	13-15-0107001	Для размещения опор воздушной линии электропередач	72,8
39311-901	13-15-0308001	Для размещения опор воздушной линии электропередач	34,8
39311-178	13-15-0308004	Для размещения опор воздушной линии электропередач	95,8
39311-81	13-15-0308005	Для размещения опор воздушной линии электропередач	4,4

13/ПО-2015-ПП		ГП
Изм.	Кол.уч.	Лист
Г.А.П.	Ланкина Ю.А.	Ланкина Ю.А.
Н. контр.	Ланкина Ю.А.	Ланкина Ю.А.
Инженер	Астахов М.А.	Астахов М.А.
Инженер	Куляков П.А.	Куляков П.А.
Проект межевания территории		стадия лист лист
Чертеж межевания территории		РП ПМ-1-25 80
ООО "Региональный научно-исследовательский информационный центр"		