


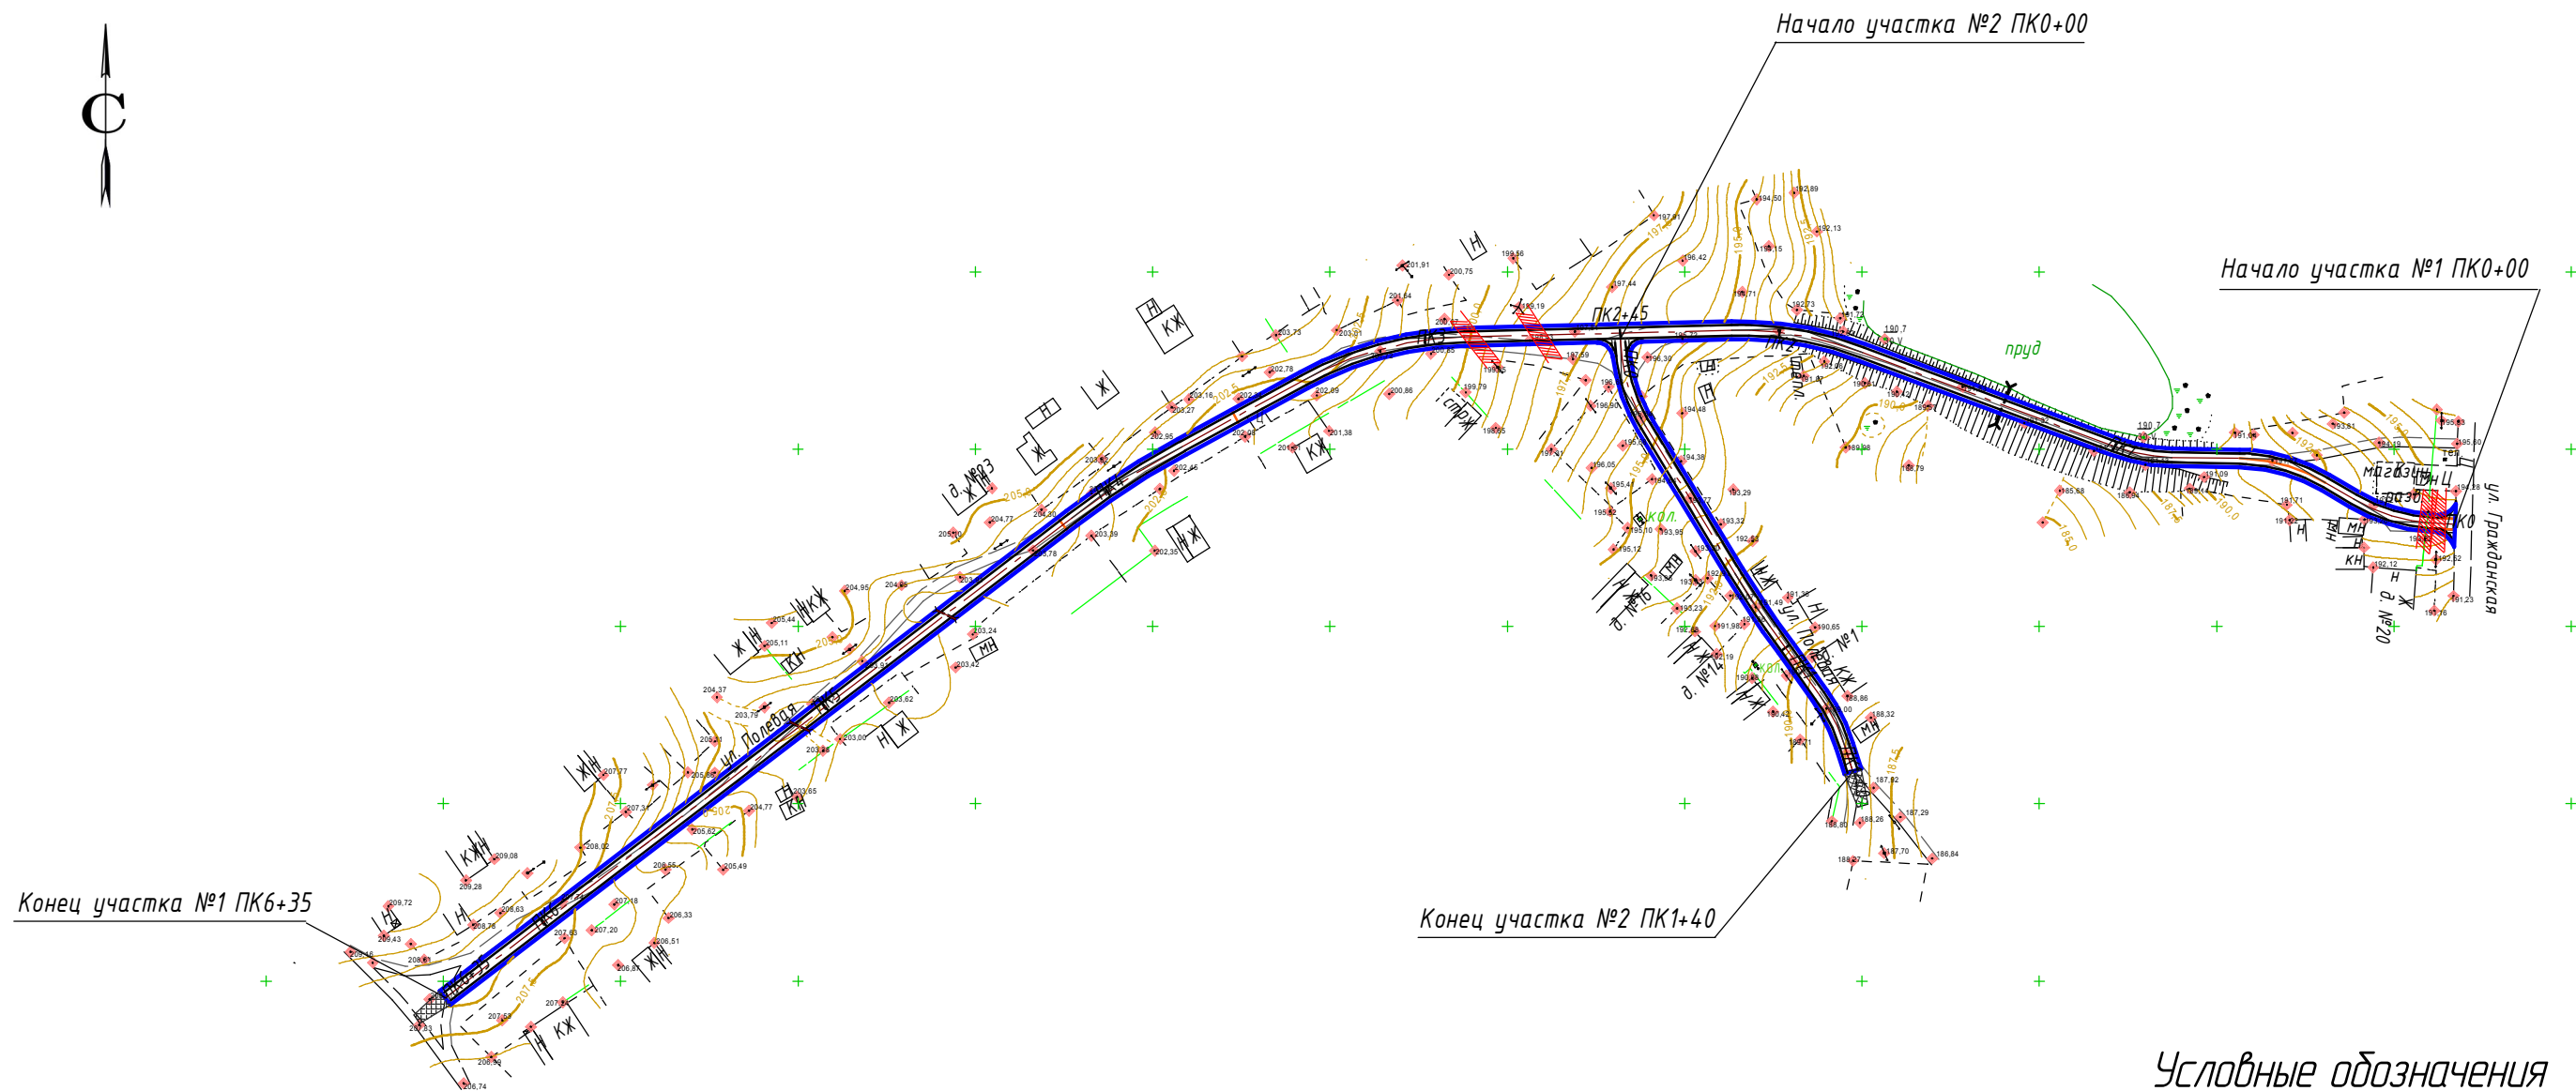

Конец участка №1 ПК6+35

Конец участка №2 ПК1+40

Начало участка №2 ПК0+00

Начало участка №1 ПК0+00

Условные обозначения

- проектируемая автодорога
- существующая автодорога
- линии электропередач 0,4 кВ
- газопровод
- линии связи
- санитарно-защитные и охранные зоны

Технико-экономические показатели

Наименование	Ед. изм.	Участок №1	Участок №2
		ПК0+00–ПК6+35	ПК0+00–ПК1+40
Категория дороги		Проезд	Проезд
Общая протяженность	км	0,635	0,14
Ширина земляного полотна	м	5,0	5,0
Ширина проезжей части	м	3,0	3,0
Ширина обочин	м	1,0	1,0
– ширина укрепленной части обочины	м	0,5	0,5

						39 – 16 – ППТ			
						Проект планировки территории и проект межевания территории по объекту "Автодорога, расположенная по адресу: Республика Мордовия, Лямбирский муниципальный район, ул. Полевая в д. Щербаково"			
Изм.	Колуч.	Лист	№ док.	Подп.	Дата	Проект планировки территории	Стадия	Лист	Листов
Разраб.	Неронина						П	3	
ГИП	Глебова					Схема границ зон с особыми условиями использования территории (М 1 : 2000)	ООО "Проект РМ"		
Н.контр.	Глебова								