


Характеристика земельных участков, под временное занятие полосой отвода проектируемой сети теплоснабжения, в отношении которых осуществлен государственный кадастровый учет							
П/П	Кадастровый номер	Почтовый адрес ориентира/Адрес (описание местоположения)	Разрешенное использование	Площадь кв. м	Вид права	Правообладатель	Площадь временного занятия, кв. м
1	13:15:0102003:1689	Республика Мордовия, Лямбирский район, с. Аксеново	Для размещения котельной	104	Сведения о регистрации прав отсутствуют	–	104
2	13:15:0102003:1847	Республика Мордовия, Лямбирский район, с. Аксеново, ул. Молодежная, 29	Для размещения административного здания	3422	Сведения о регистрации прав отсутствуют	–	378

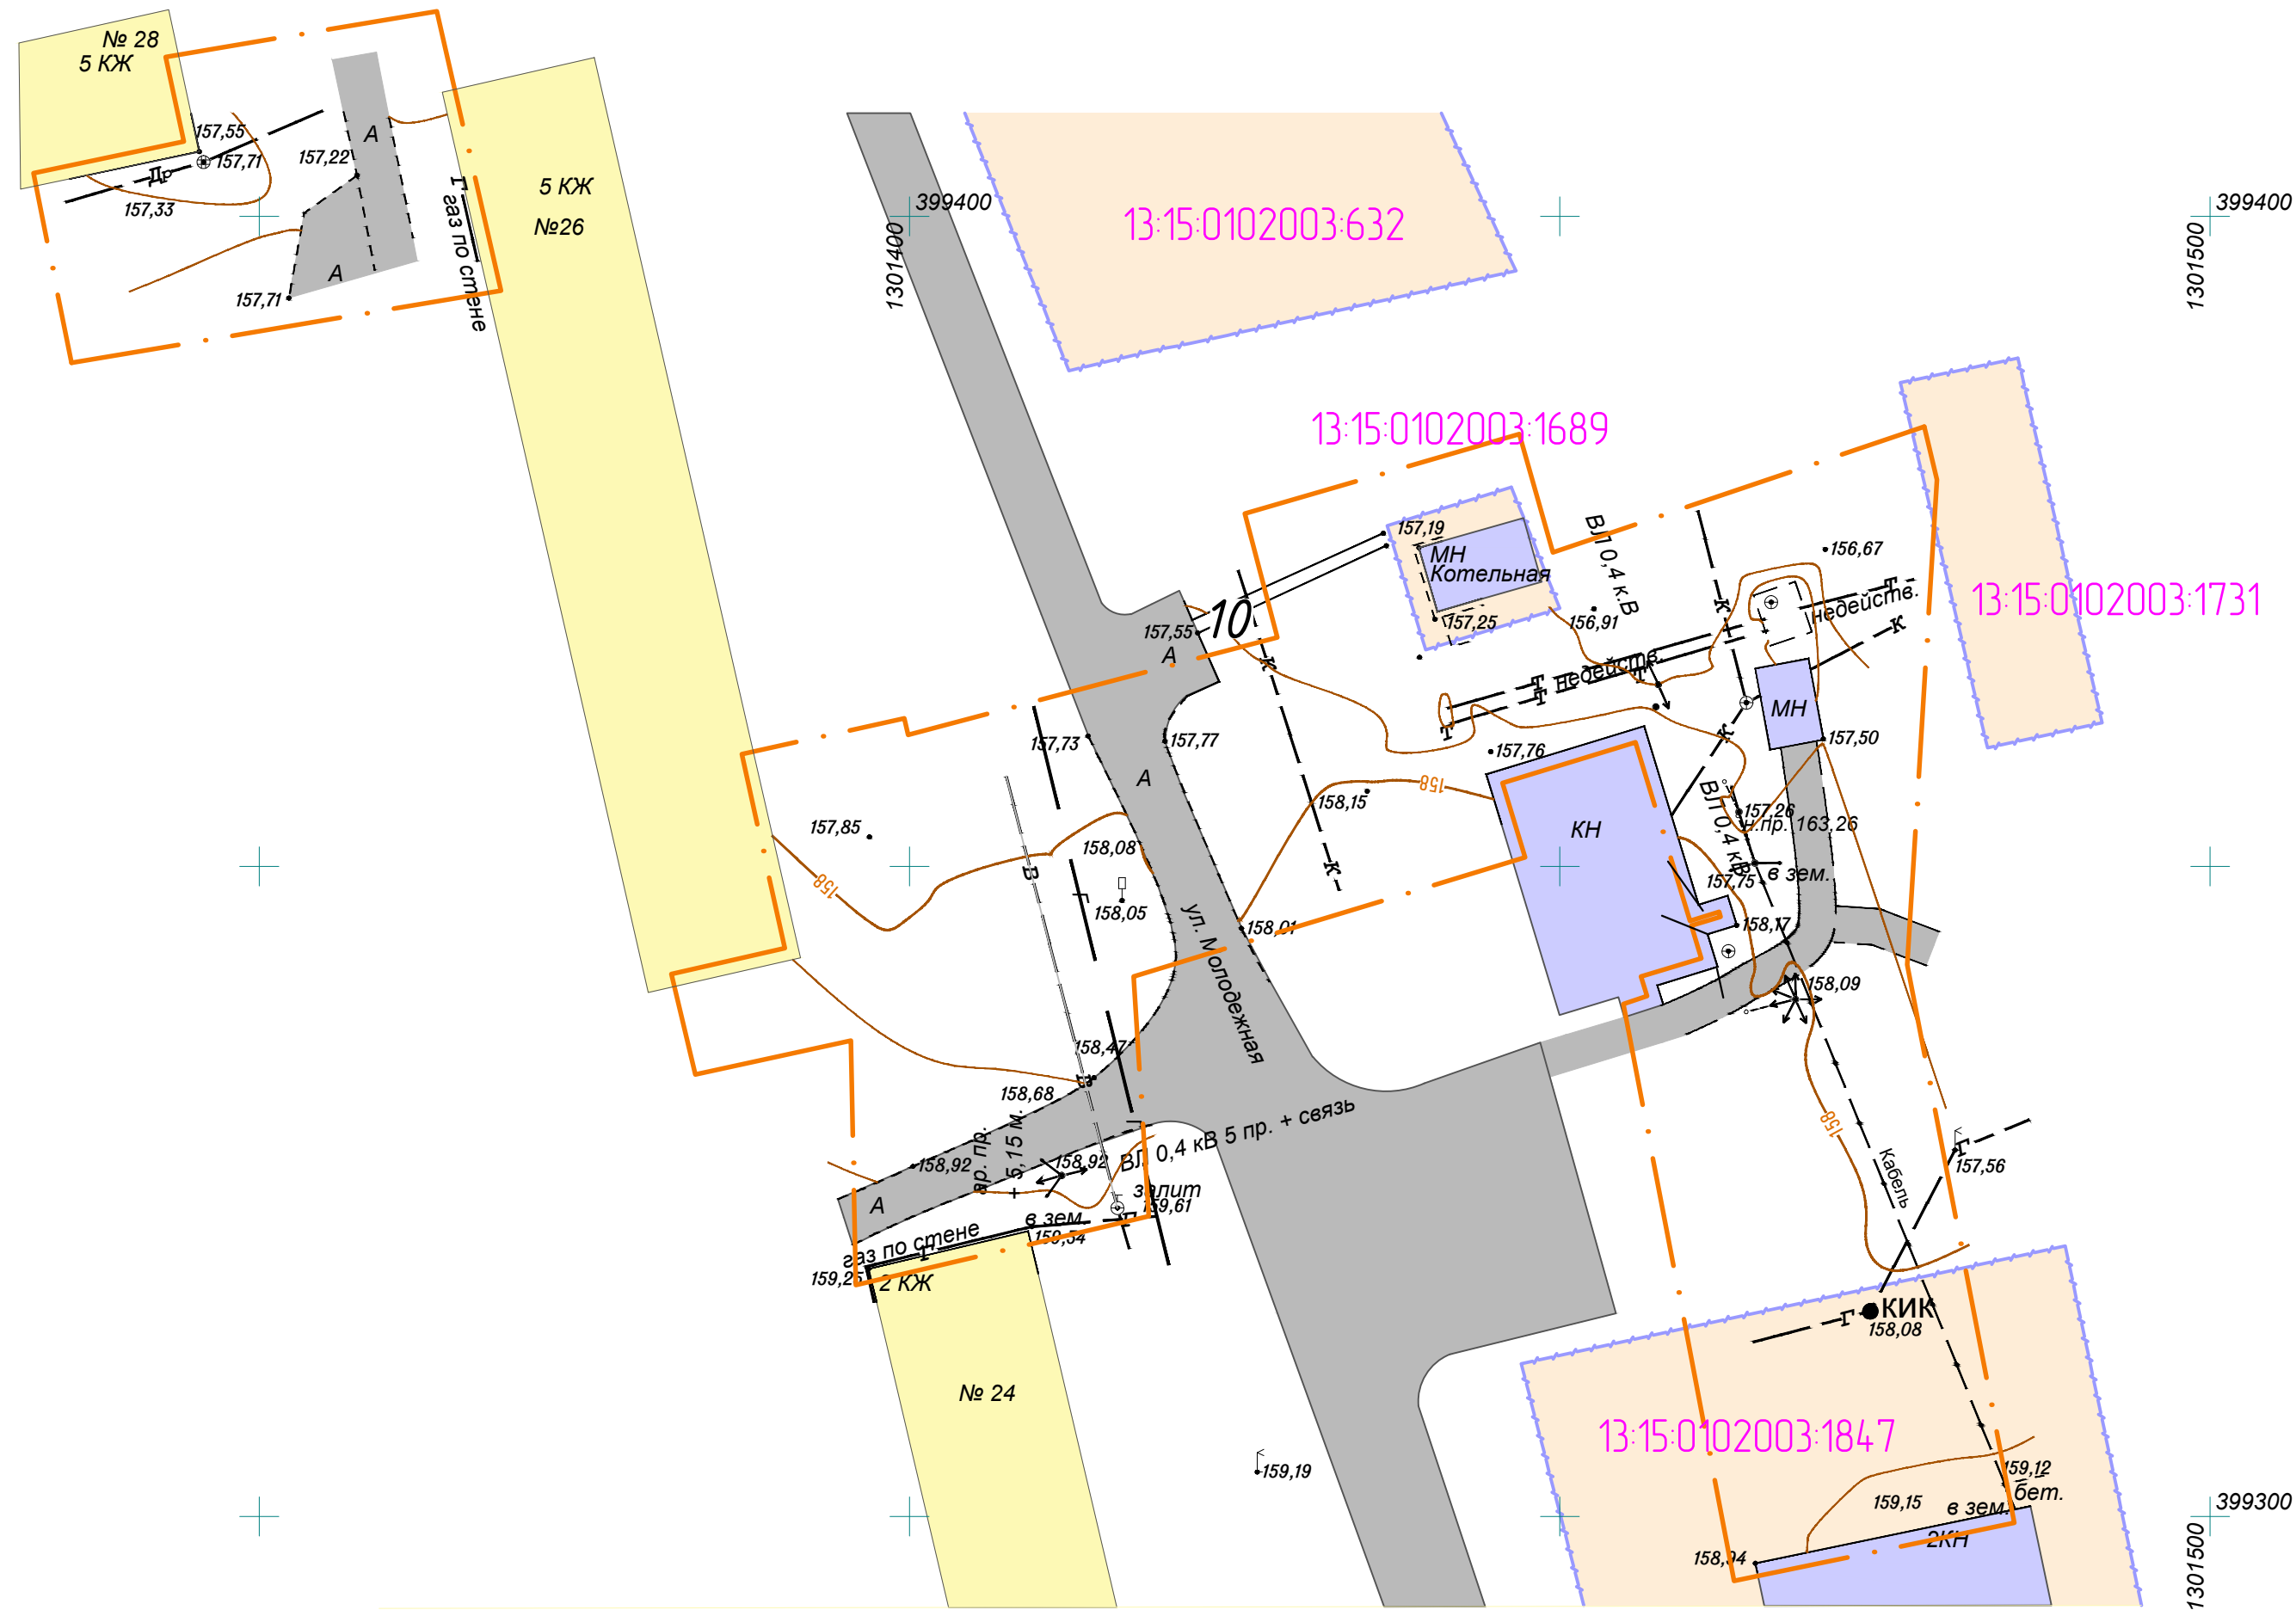

Условные обозначения	
Границы:	
	– граница проектируемой территории
	– граница земельных участков зарегистрированных в государственном кадастре недвижимости
	– граница земельных участков под временное занятие полосой отвода проектируемой тепловой сети
	– граница земельных участков отводимых в постоянное пользование для эксплуатации проектируемой тепловой сети
	– кадастровый номер земельного участка
	– граница охранной зоны проектируемой тепловой сети
Существующие объекты:	
	– жилые здания
	– нежилые здания и сооружения
	– общественные здания и сооружения
	– автодороги
Существующие территории:	
	– территория земельных участков зарегистрированных в государственном кадастре недвижимости
Проектируемые объекты:	
	– ось проектируемой тепловой сети
Проектируемые территории:	
	– территория земельных участков под временное занятие полосой отвода проектируемой тепловой сети, на которые оформлены земельно-правовые отношения
	– территория земельных участков под временное занятие полосой отвода проектируемой тепловой сети, из земель на которые не оформлены земельно-правовые отношения
	– территория земельных участков отводимых в постоянное пользование для эксплуатации проектируемой тепловой сети из земель на которые не оформлены земельно-правовые отношения
	– нумерация подпортовых точек постоянной полосы отвода проектируемой тепловой сети
	– нумерация подпортовых точек временной полосы отвода проектируемой тепловой сети

						14/2016			
						"Наружные сети теплоснабжения в с. Аксеново, Лямбирского района, РМ			
ИЗМ.	КОЛУЧ.	ЛИСТ	И ДОК.	ПОДПИСЬ	ДАТА	Проект межевания территории	СТАДИЯ	ЛИСТ	ЛИСТОВ
Разраб.	Карлов						П	ПМ-1	
Н.контр.	Шеломовская					Чертеж межевания территории. План фактического использования территории М 1:500			
ГИП	Каханов								