


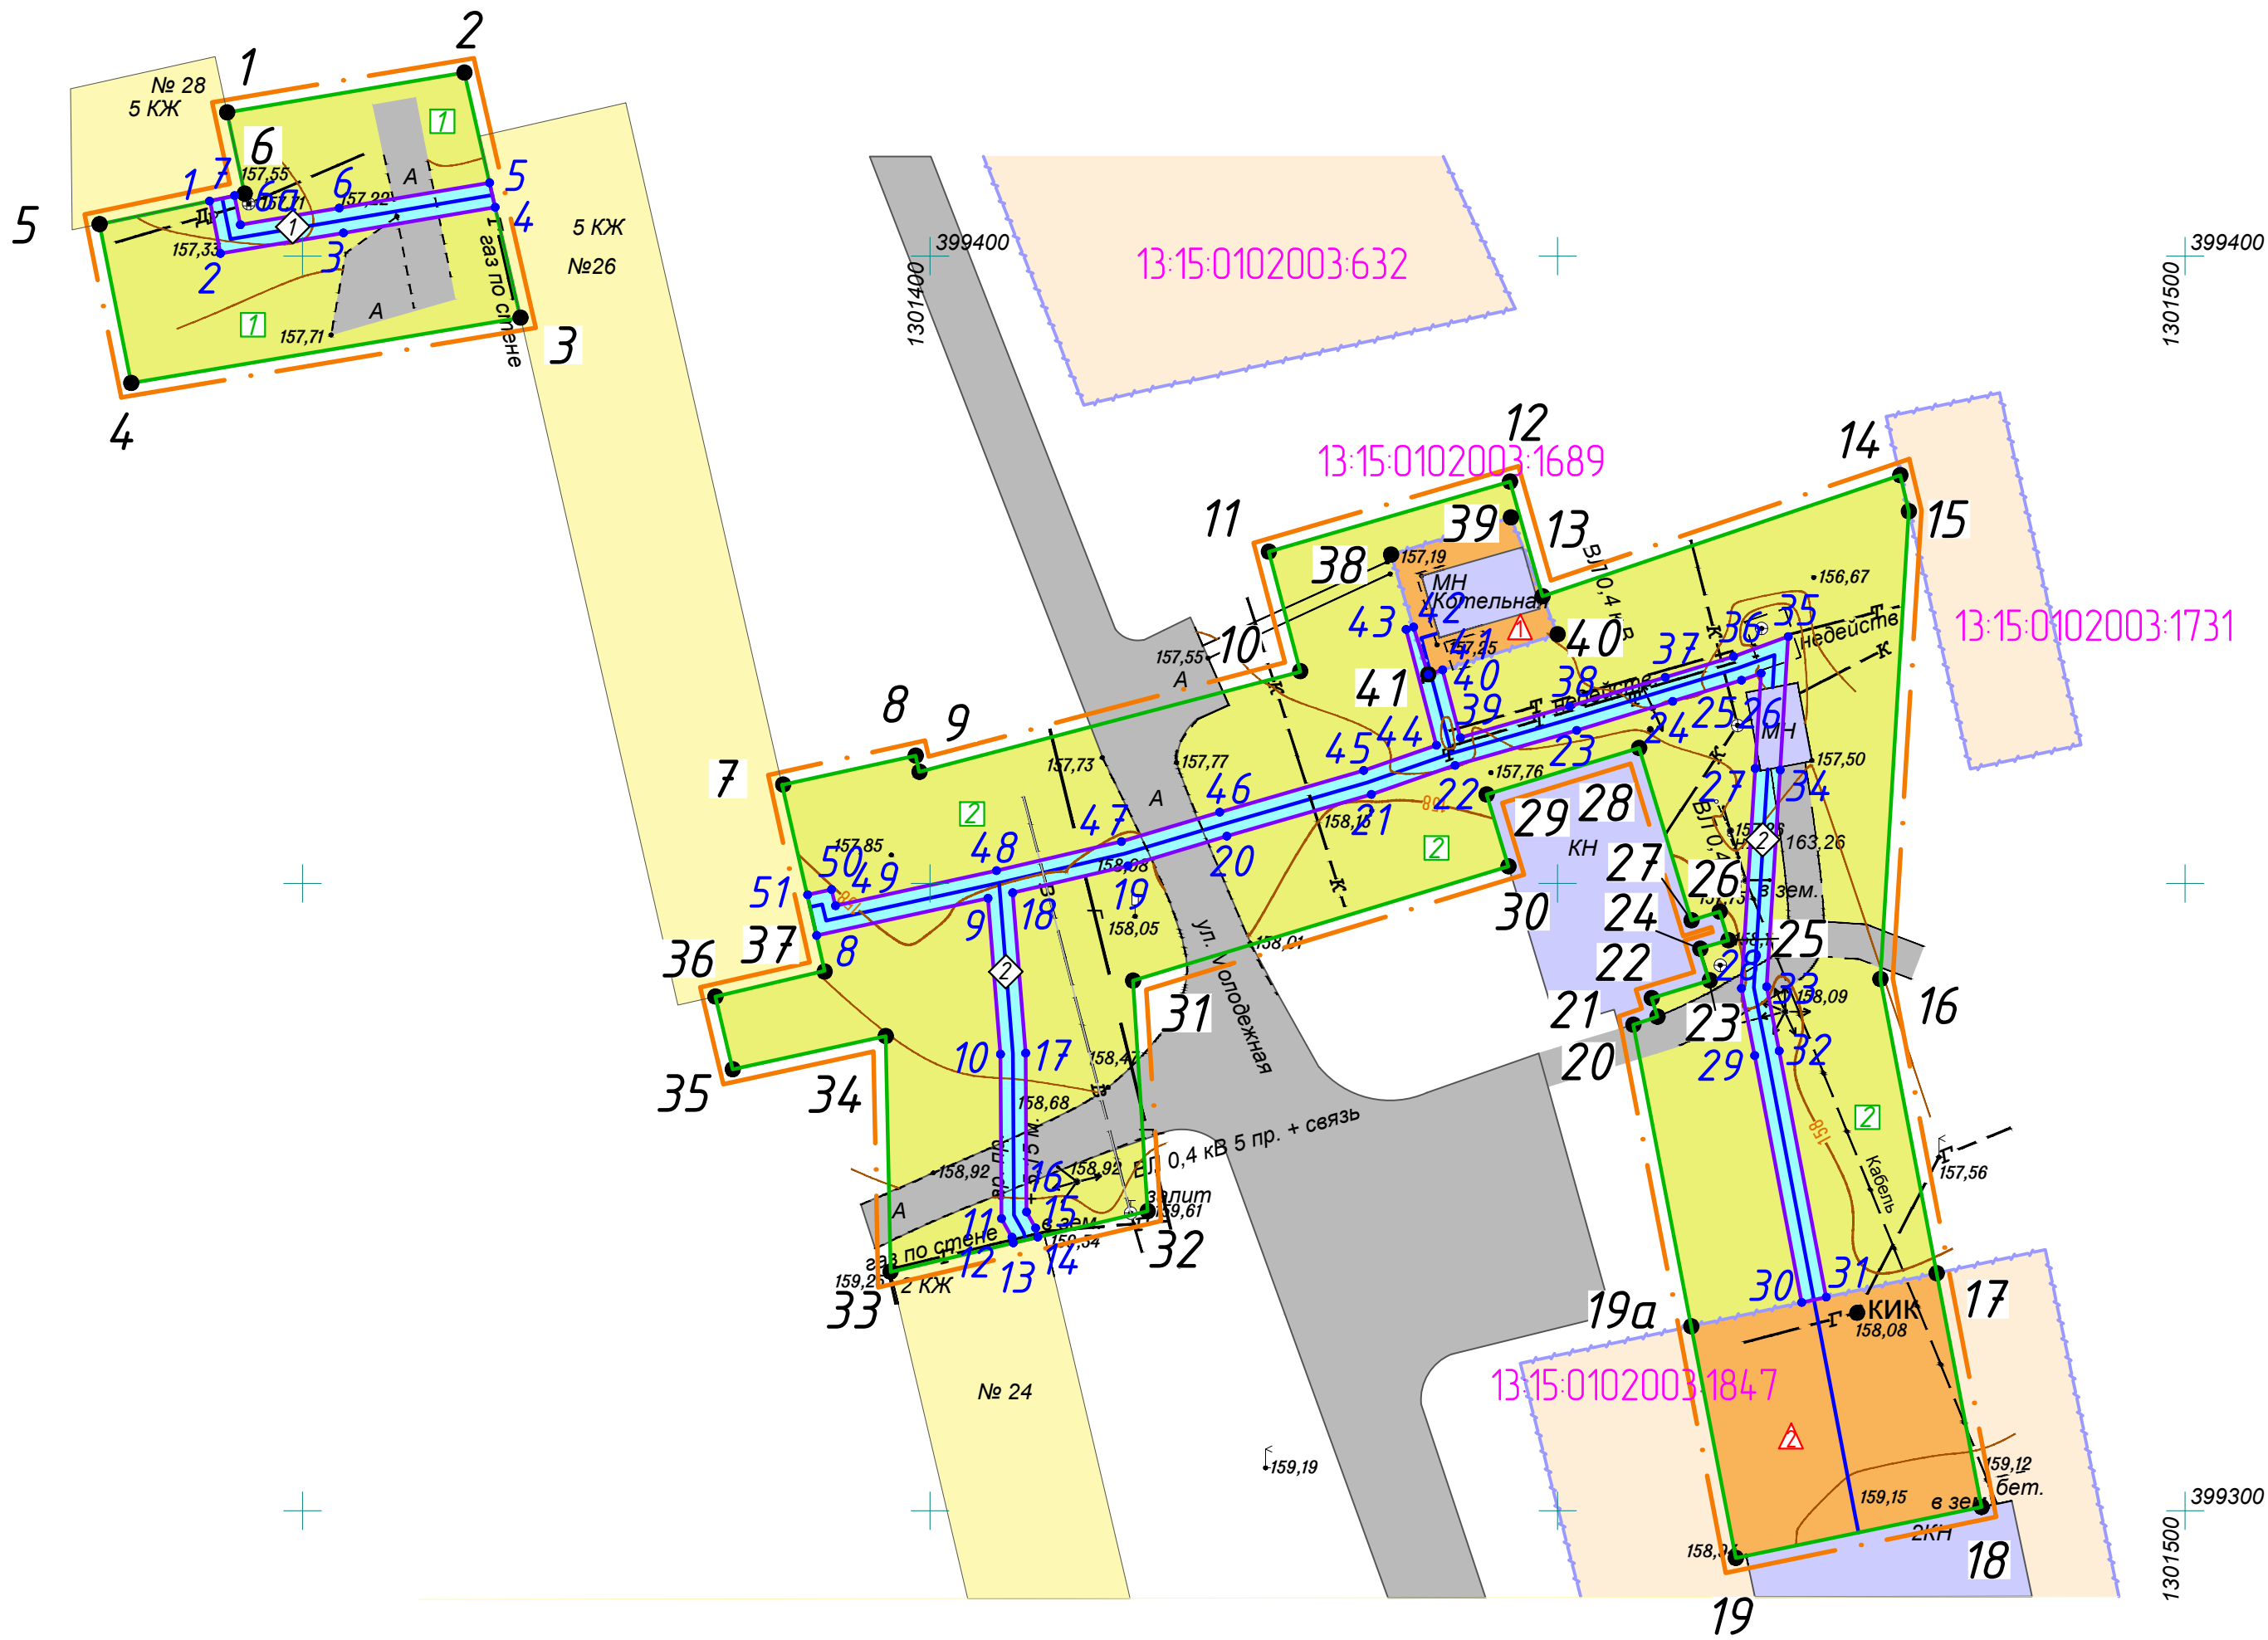

Условные обозначения	
Границы:	
	- граница проектируемой территории
	- граница земельных участков зарегистрированных в государственном кадастре недвижимости
	- граница земельных участков под временное занятие полосой отвода проектируемой тепловой сети
	- граница земельных участков отводимых в постоянное пользование для эксплуатации проектируемой тепловой сети
01110059268	- кадастровый номер земельного участка
Существующие объекты:	
	- жилые здания
	- нежилые здания и сооружения
	- общественные здания и сооружения
	- автодороги
Существующие территории:	
	- территория земельных участков зарегистрированных в государственном кадастре недвижимости
Проектируемые объекты:	
	- ось проектируемой тепловой сети
Проектируемые территории:	
	- территория земельных участков под временное занятие полосой отвода проектируемой тепловой сети, на которые оформлены земельно-правовые отношения
	- территория земельных участков под временное занятие полосой отвода проектируемой тепловой сети, из земель на которые не оформлены земельно-правовые отношения
	- территория земельных участков отводимых в постоянное пользование для эксплуатации проектируемой тепловой сети из земель на которые не оформлены земельно-правовые отношения
	- нумерация поворотных точек постоянной полосы отвода проектируемой тепловой сети
	- нумерация поворотных точек временной полосы отвода проектируемой тепловой сети

						14/2016			
						Наружные сети теплоснабжения в с. Аксеново, Лямбирского района, РМ			
ИЗМ.	КОЛУЧ	ЛИСТ	И ДОК.	ПОДПИСЬ	ДАТА	Проект межевания территории	СТАДИЯ	ЛИСТ	ЛИСТОВ
Разраб.		Карлов					П	ПМ-2	
Н.контр.		Шеломовская				Чертеж межевания территории. Чертеж границ зон планируемого размещения линейного объекта. М 1:500	 ООО "ПРОЕКТ-СИТИ"		
ГИП		Каханов							