


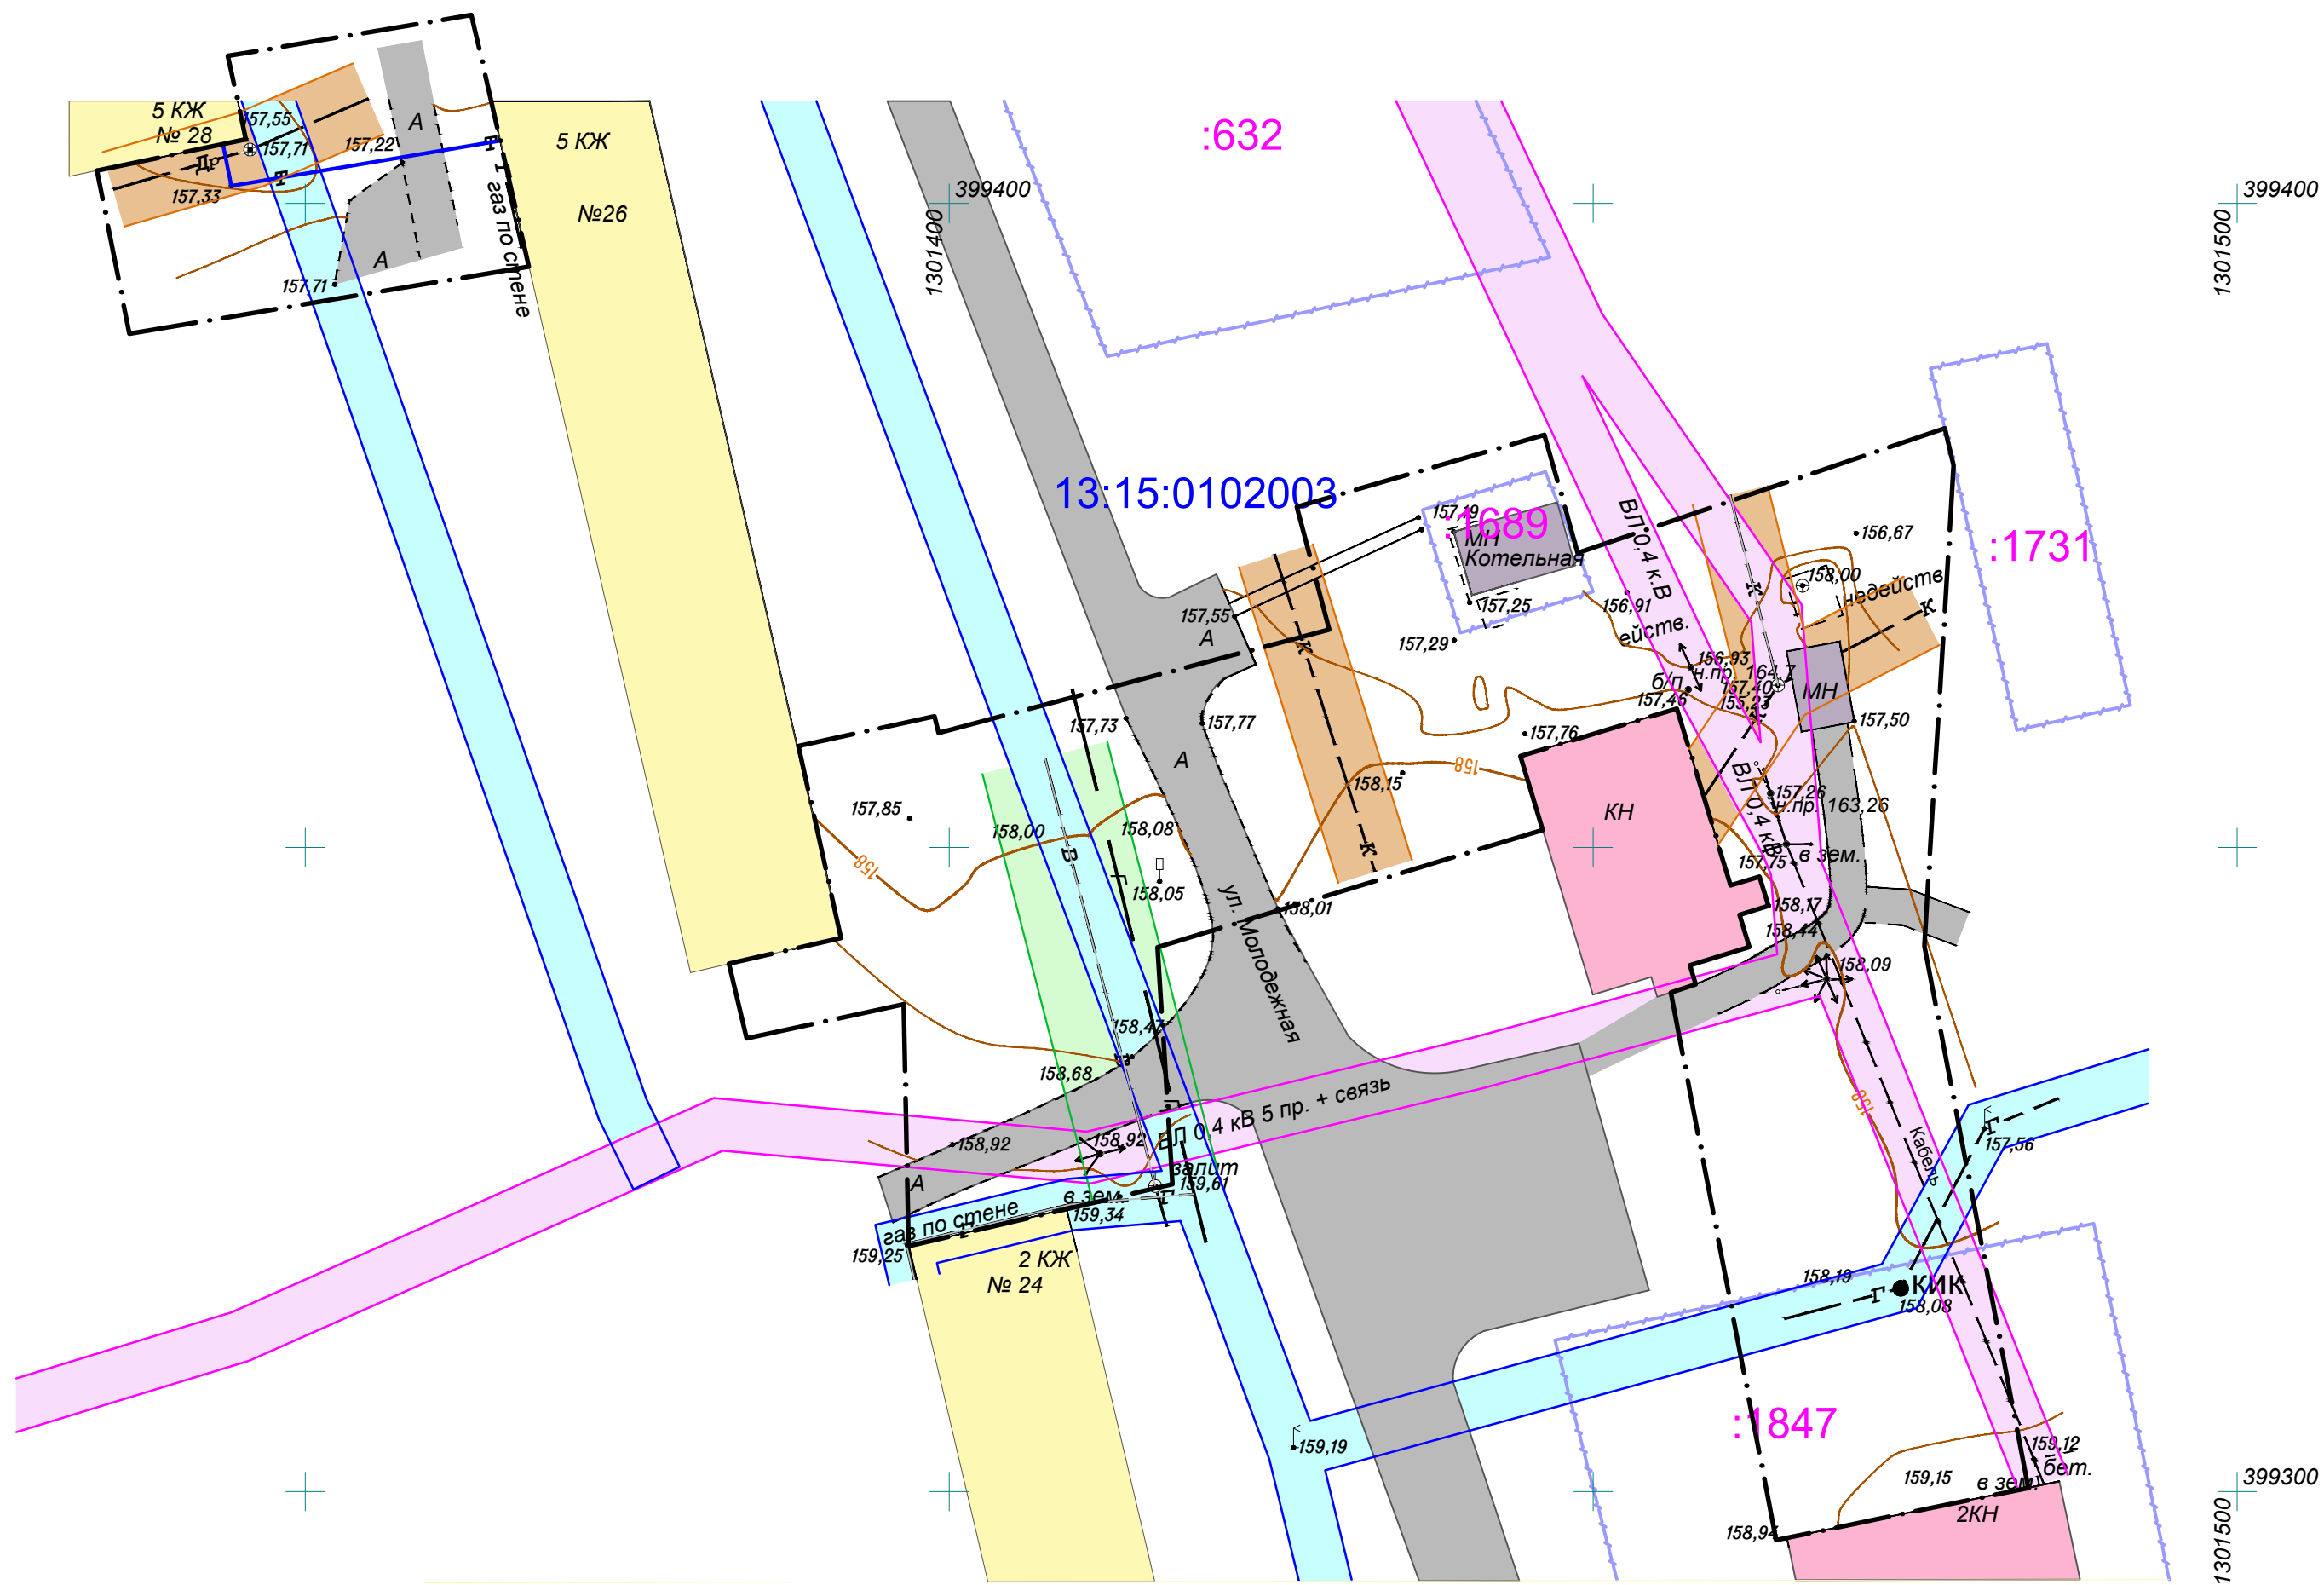

Условные обозначения	
Границы:	
	- граница проектируемой территории
	- граница земельных участков зарегистрированных в государственном кадастре недвижимости
01110059268	- кадастровый номер земельного участка
Существующие объекты:	
	- жилые здания
	- нежилые здания и сооружения
	- общественные здания и сооружения
	- автодороги
Существующие территории:	
	- охранная зона ЛЭП
	- охранная зона водопровода
	- охранная канализации
	- охранная газопровода

						14/2016			
						"Наружные сети теплоснабжения в с. Аксеново, Лямбирского района, РМ"			
ИЗМ.	КОЛУЧ.	ЛИСТ	И ДОК.	ПОДПИСЬ	ДАТА	Проект планировки территории	СТАДИЯ	ЛИСТ	ЛИСТОВ
Разраб.	Карлов						П	ПП-2	
Н.контр.	Шеломовская					Схема использования территории в период подготовки проекта планировки территории. Схема границ зон с особыми условиям использования территории М 1:500			
ГИП	Каханов								