


Приложение
к постановлению администрации
Александровского сельского поселения
от 26.12.2017г. № 191

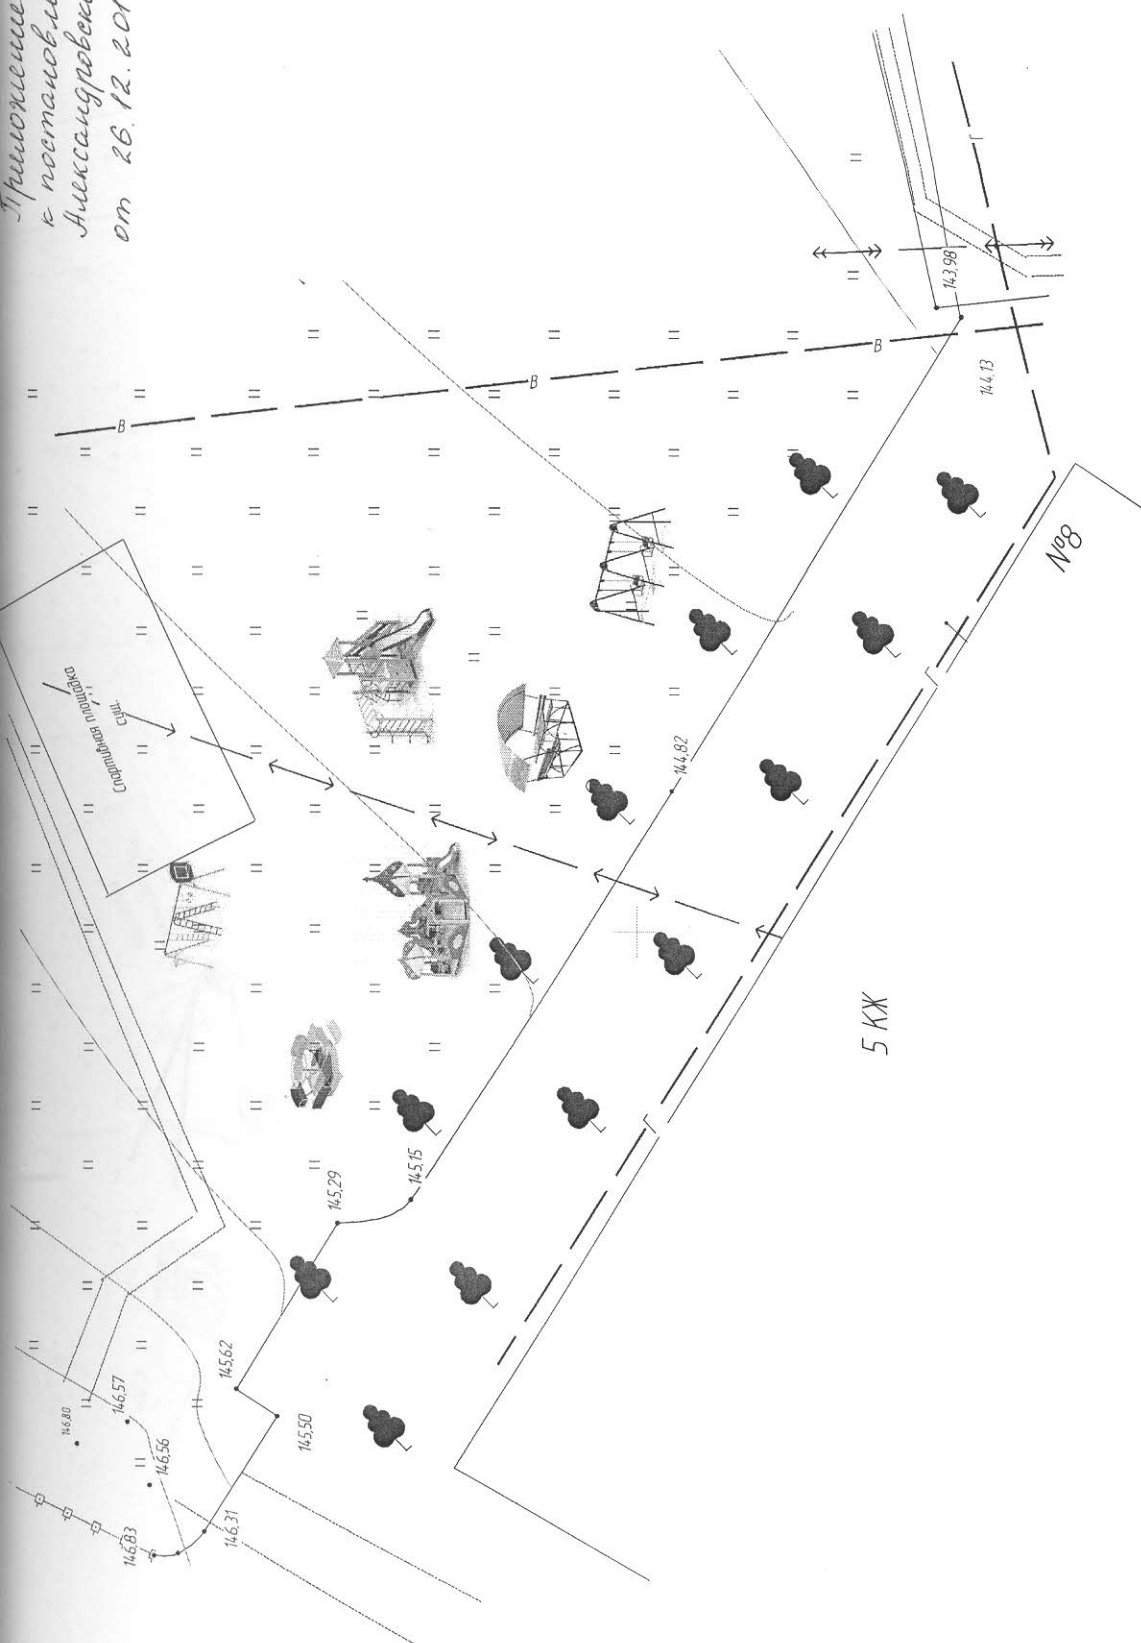

Составлено
Представителем
МКОУ №8 Мур С.В. Крамова

										24.05 -18
Благоустройство детской площадки перед домом №8 по ул. Поганца в с. Александровка /Ямбирского муниципального района РМ										
Изм.	Коллч.	Лист	№ док.	Подп.	Дата	Стандия		Лист	Листов	
Разраб.			Зайкина	С.В.				П	2	
ГИП			Глебова							
Н.контр.			Глебова			Схема размещения оборудования детской игровой площадки		ООО "Проект РМ"		

Формат А3