


План границ объекта

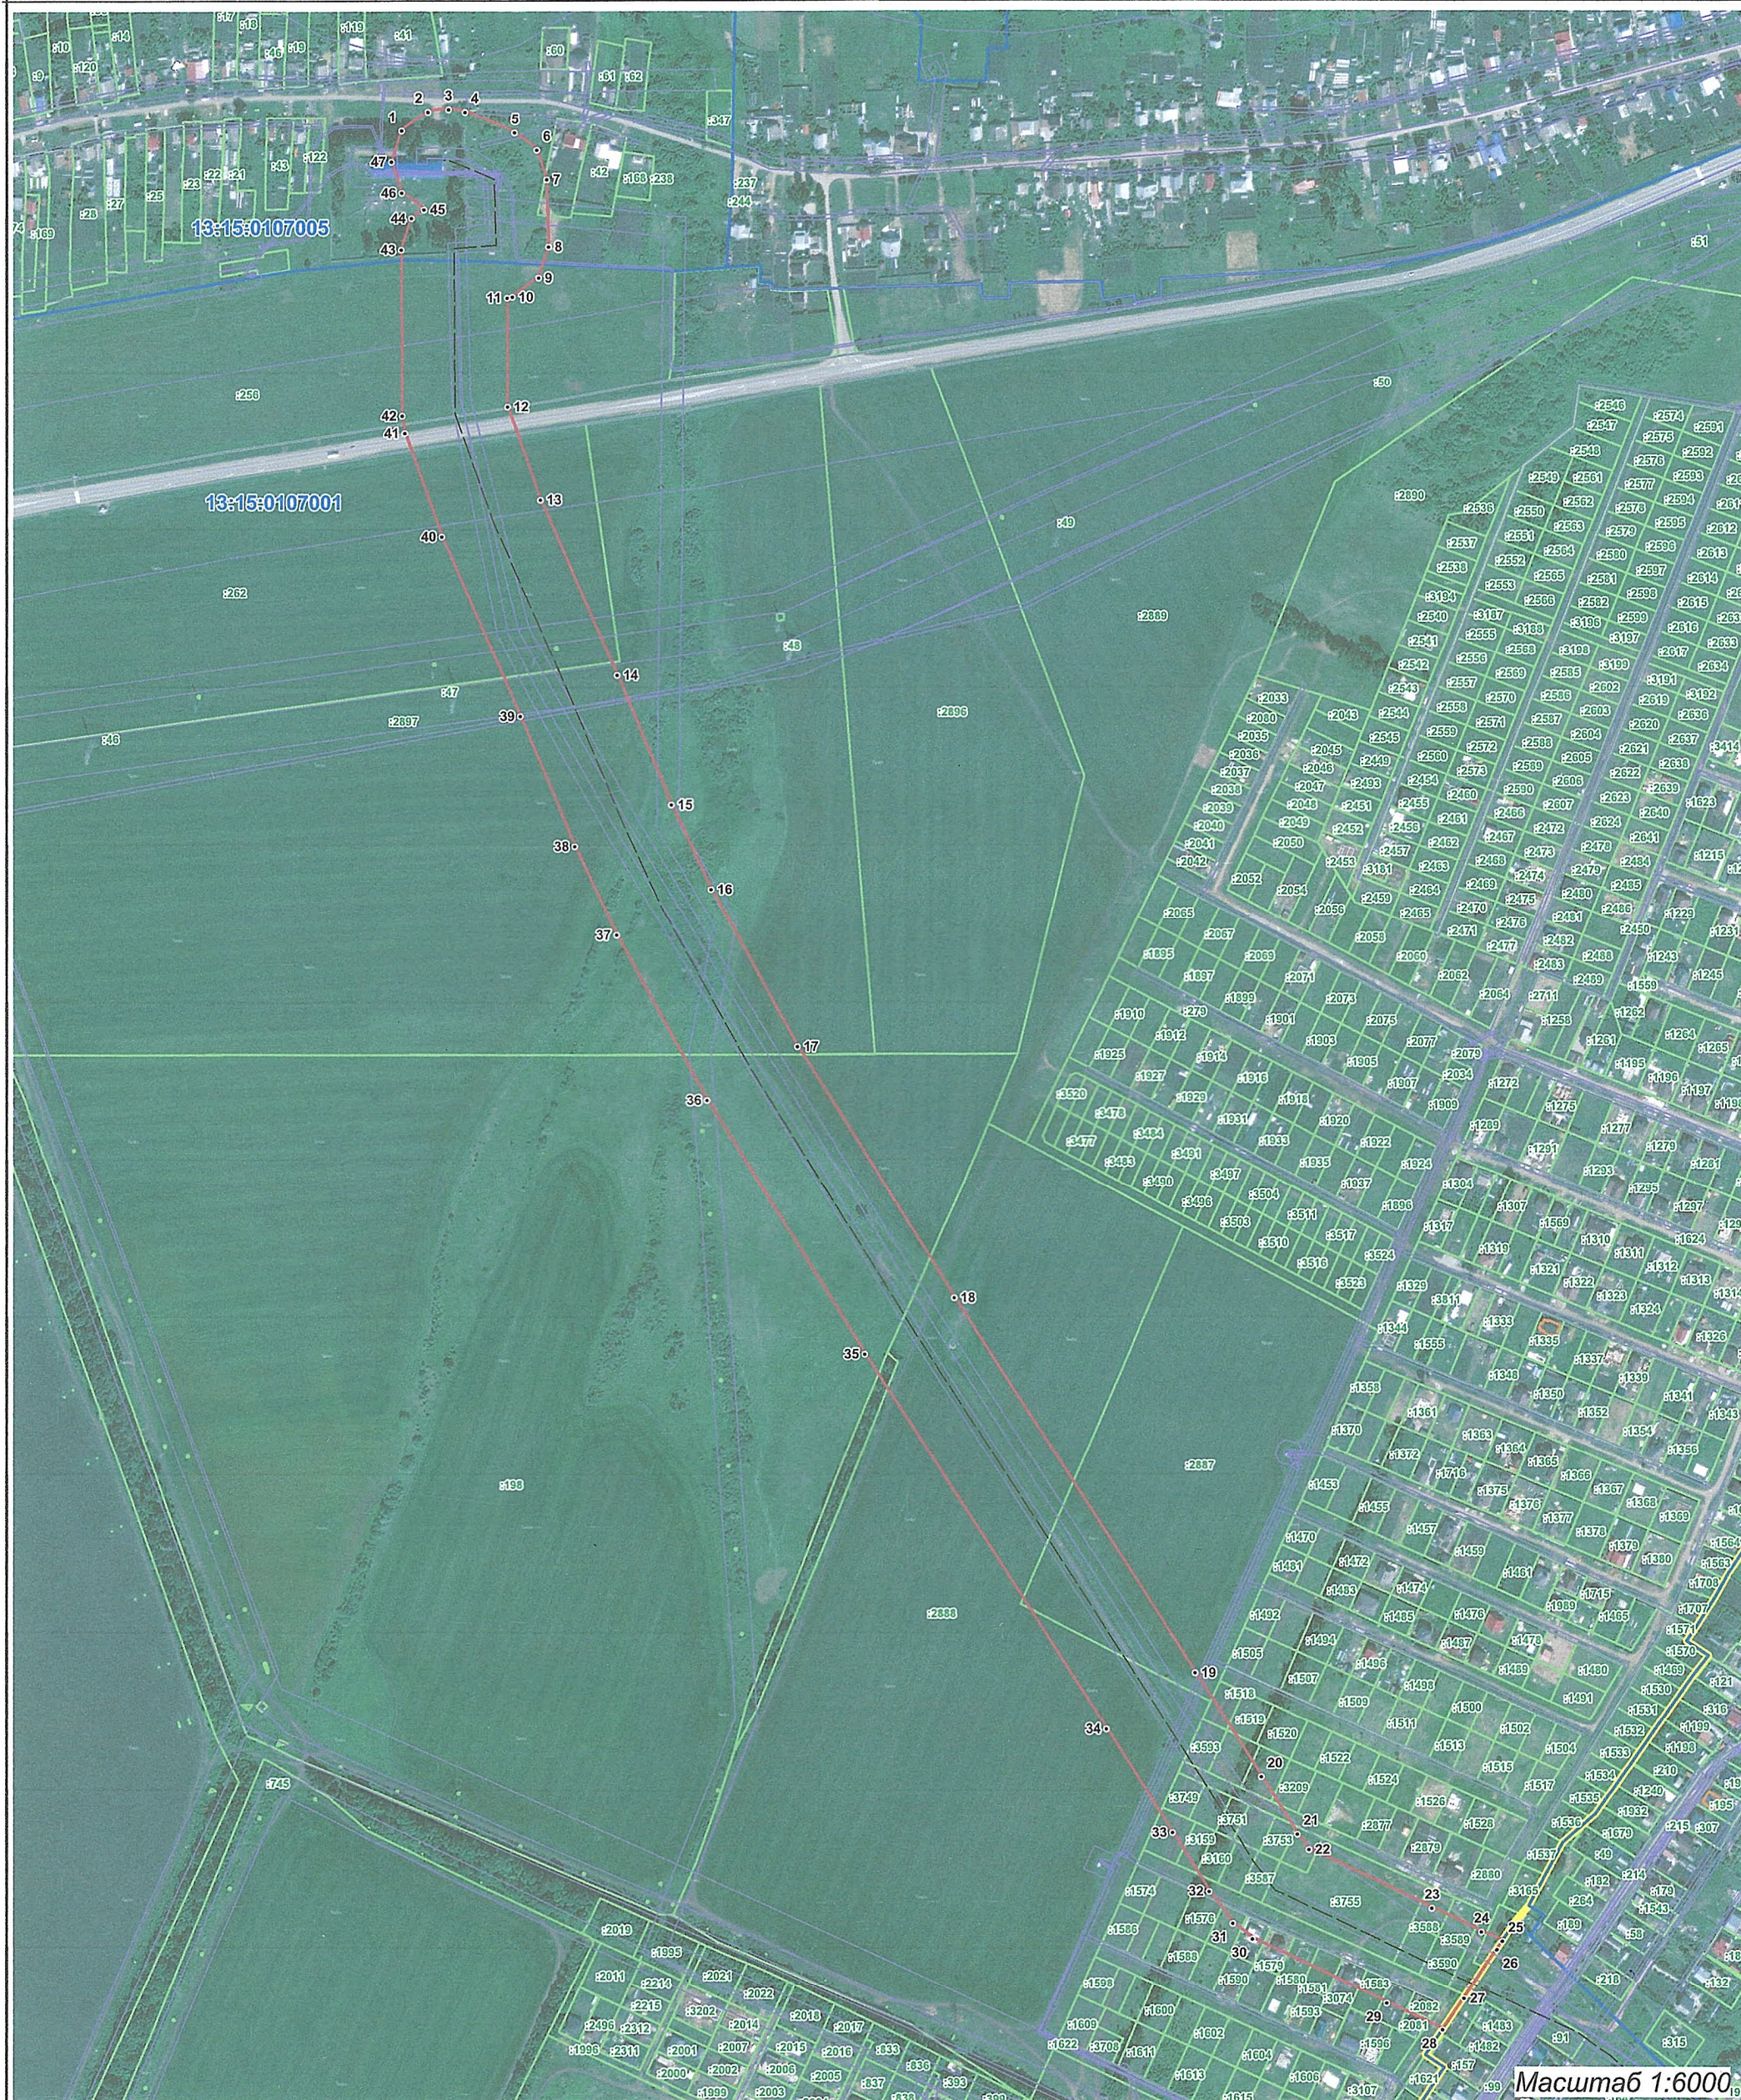

Используемые условные знаки и обозначения

1	граница публичного сервитута и номер поворотной точки	зона с особыми условиями использования территории
—	существующий водовод	номер кадастрового квартала
—	граница земельных участков по сведениям ЕГРН	граница кадастрового квартала
13:15:0107001:2888	кадастровый номер земельного участка	граница муниципального образования

Подпись *И.А. Казакова* кадастровый инженер, И.А. Казакова

Дата "25" 10 2022 г.

Место для оттиска печати лица, составившего графическое описание объекта