


Характеристика земельных участков под временное занятие полосой отвода  
воздушной линии электропередач из земельных участков в отношении которых  
осуществлен государственный кадастровый учёт

№ п/п	Кадастровый номер (исходного участка)	Вид права	Производитель	Местоположение (адрес) участка	Площадь исходного участка, м²	Категория земель	Вид разрешенного использования	Площадь временного занятия, м²
3	33-01012001626 Граница участка неактоуверенна. Количество контуров – 7)	Участок носит временный характер	-	Республика Марбодия, Лебдорский район, с. Пензика, СПК "Пензикасий"	2004.800	Земли сельскохозяйственного назначения	Для сельскохозяйственного производства	4 665

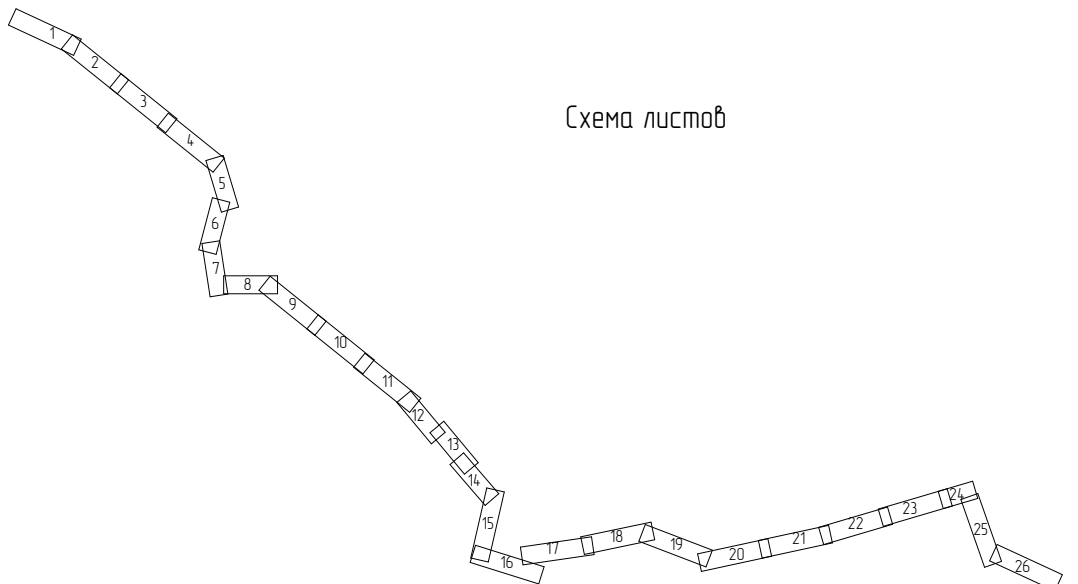

Номер кадастрового участка	Вид разрешенного использования	Площадь образуемого земельного участка, м²
13:05:012001	Для размещения опор воздушной линии электропередачи	156,8
13:05:012005	Для размещения опор воздушной линии электропередачи	6,6
13:05:0107001	Для размещения опор воздушной линии электропередачи	72,8
13:05:0308001	Для размещения опор воздушной линии электропередачи	34,8
13:05:0308004	Для размещения опор воздушной линии электропередачи	95,8
13:05:0308005	Для размещения опор воздушной линии электропередачи	4,4

						13/ПО-2015-ПП	ГП
Изм.	Кол.уч	Лист	N док	Подпись	Дата	Документация по планировке территории (проект планировки территории, проект межевания территории), предназначенная для размещения линейного объекта «Строительство электрических сетей в с/пос. Болотниково, Масловка Болотниковского сельского поселения и с/пос. Пензятка Пензятского сельского поселения Лямбдорского муниципального района Республики Мордовия»	
ГАП		Ланкина Ю.А.				стадия	лист
Н. контр.		Ланкина Ю.А.				РП	ПМ-1-14
Инженер		Асташов М.А.				80	
Инженер		Кисляков П.А.				000 "Региональный научно-исследовательский информационный центр"	
						Чертеж межевания территории М 1:1 000	