


Схема листов

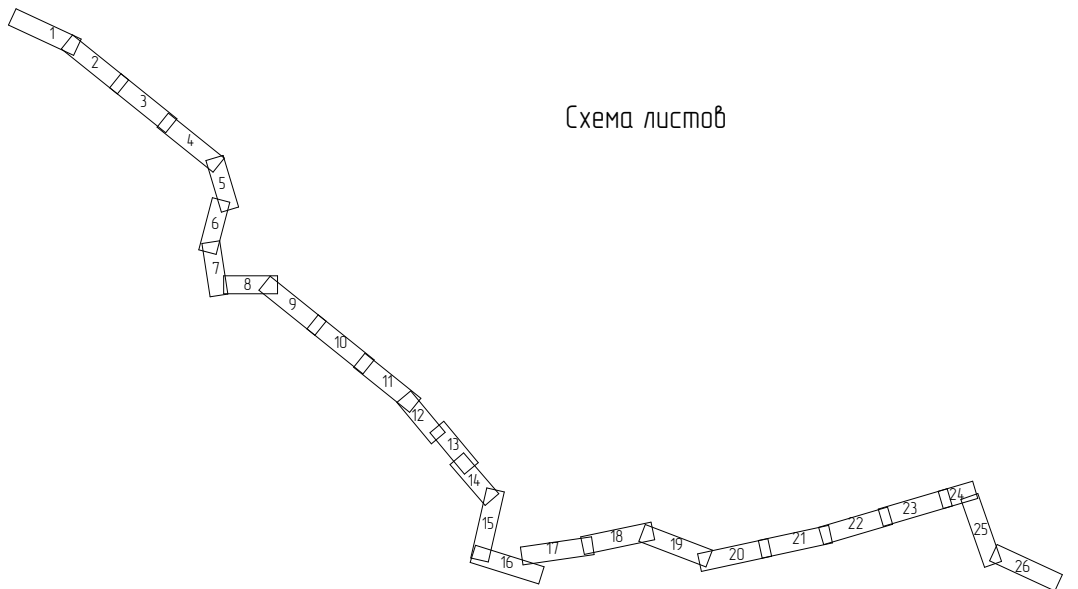

Условные обозначения:	
	Границы:
	- граница проектируемой территории
	- граница земельных участков предназначенных для размещения объектов капитального строительства регионального значения
	- граница земельных участков зарегистрированных в государственном кадастре недвижимости
	- граница кадастрового квартала
13.057.33	- кадастровый номер земельного участка
3:1003057	- номер кадастрового квартала
	Существующие территории:
	- существующее асфальтовое покрытие
	- охранная зона газопровода
	- охранная зона ЛЭП
	- охранная зона водопровода
	- охранная зона канализации
	- охранная зона линий связи
77	- угловые точки границ проектируемой территории

13/ПО-2015-ПП						ГП		
Изм.	Кол.уч.	Лист	Н док	Подпись	Дата	Документация по планировке территории (проект планировки территории, проект межевания территории), предназначенной для размещения линейного объекта «Строительство электрических сетей к селам Болотниково, Маслово Болотниковского сельского поселения и селу Пензятка Пензятского сельского поселения Лямбдорского муниципального района Республики Мордовия»		
Г.А.П.	Ланкина Ю.А.					Проект планировки территории	стадия	лист
Н. контр.	Ланкина Ю.А.						РП	80
Инженер	Асташов М.А.					Схема использования территории в период подготовки проекта планировки территории. Схема границ зон с особыми условиями использования территории М 1:1 000	ООО "Региональный научно-исследовательский информационный центр"	
Инженер	Кисляков П.А.							