


Технико-экономические показатели

Наименование показателя	Ед. изм.	Кол-во	Примечание
1. Общая площадь проектируемого земельного участка	кв.м	3875,0	
2. Протяженность автодороги	км	1,036	

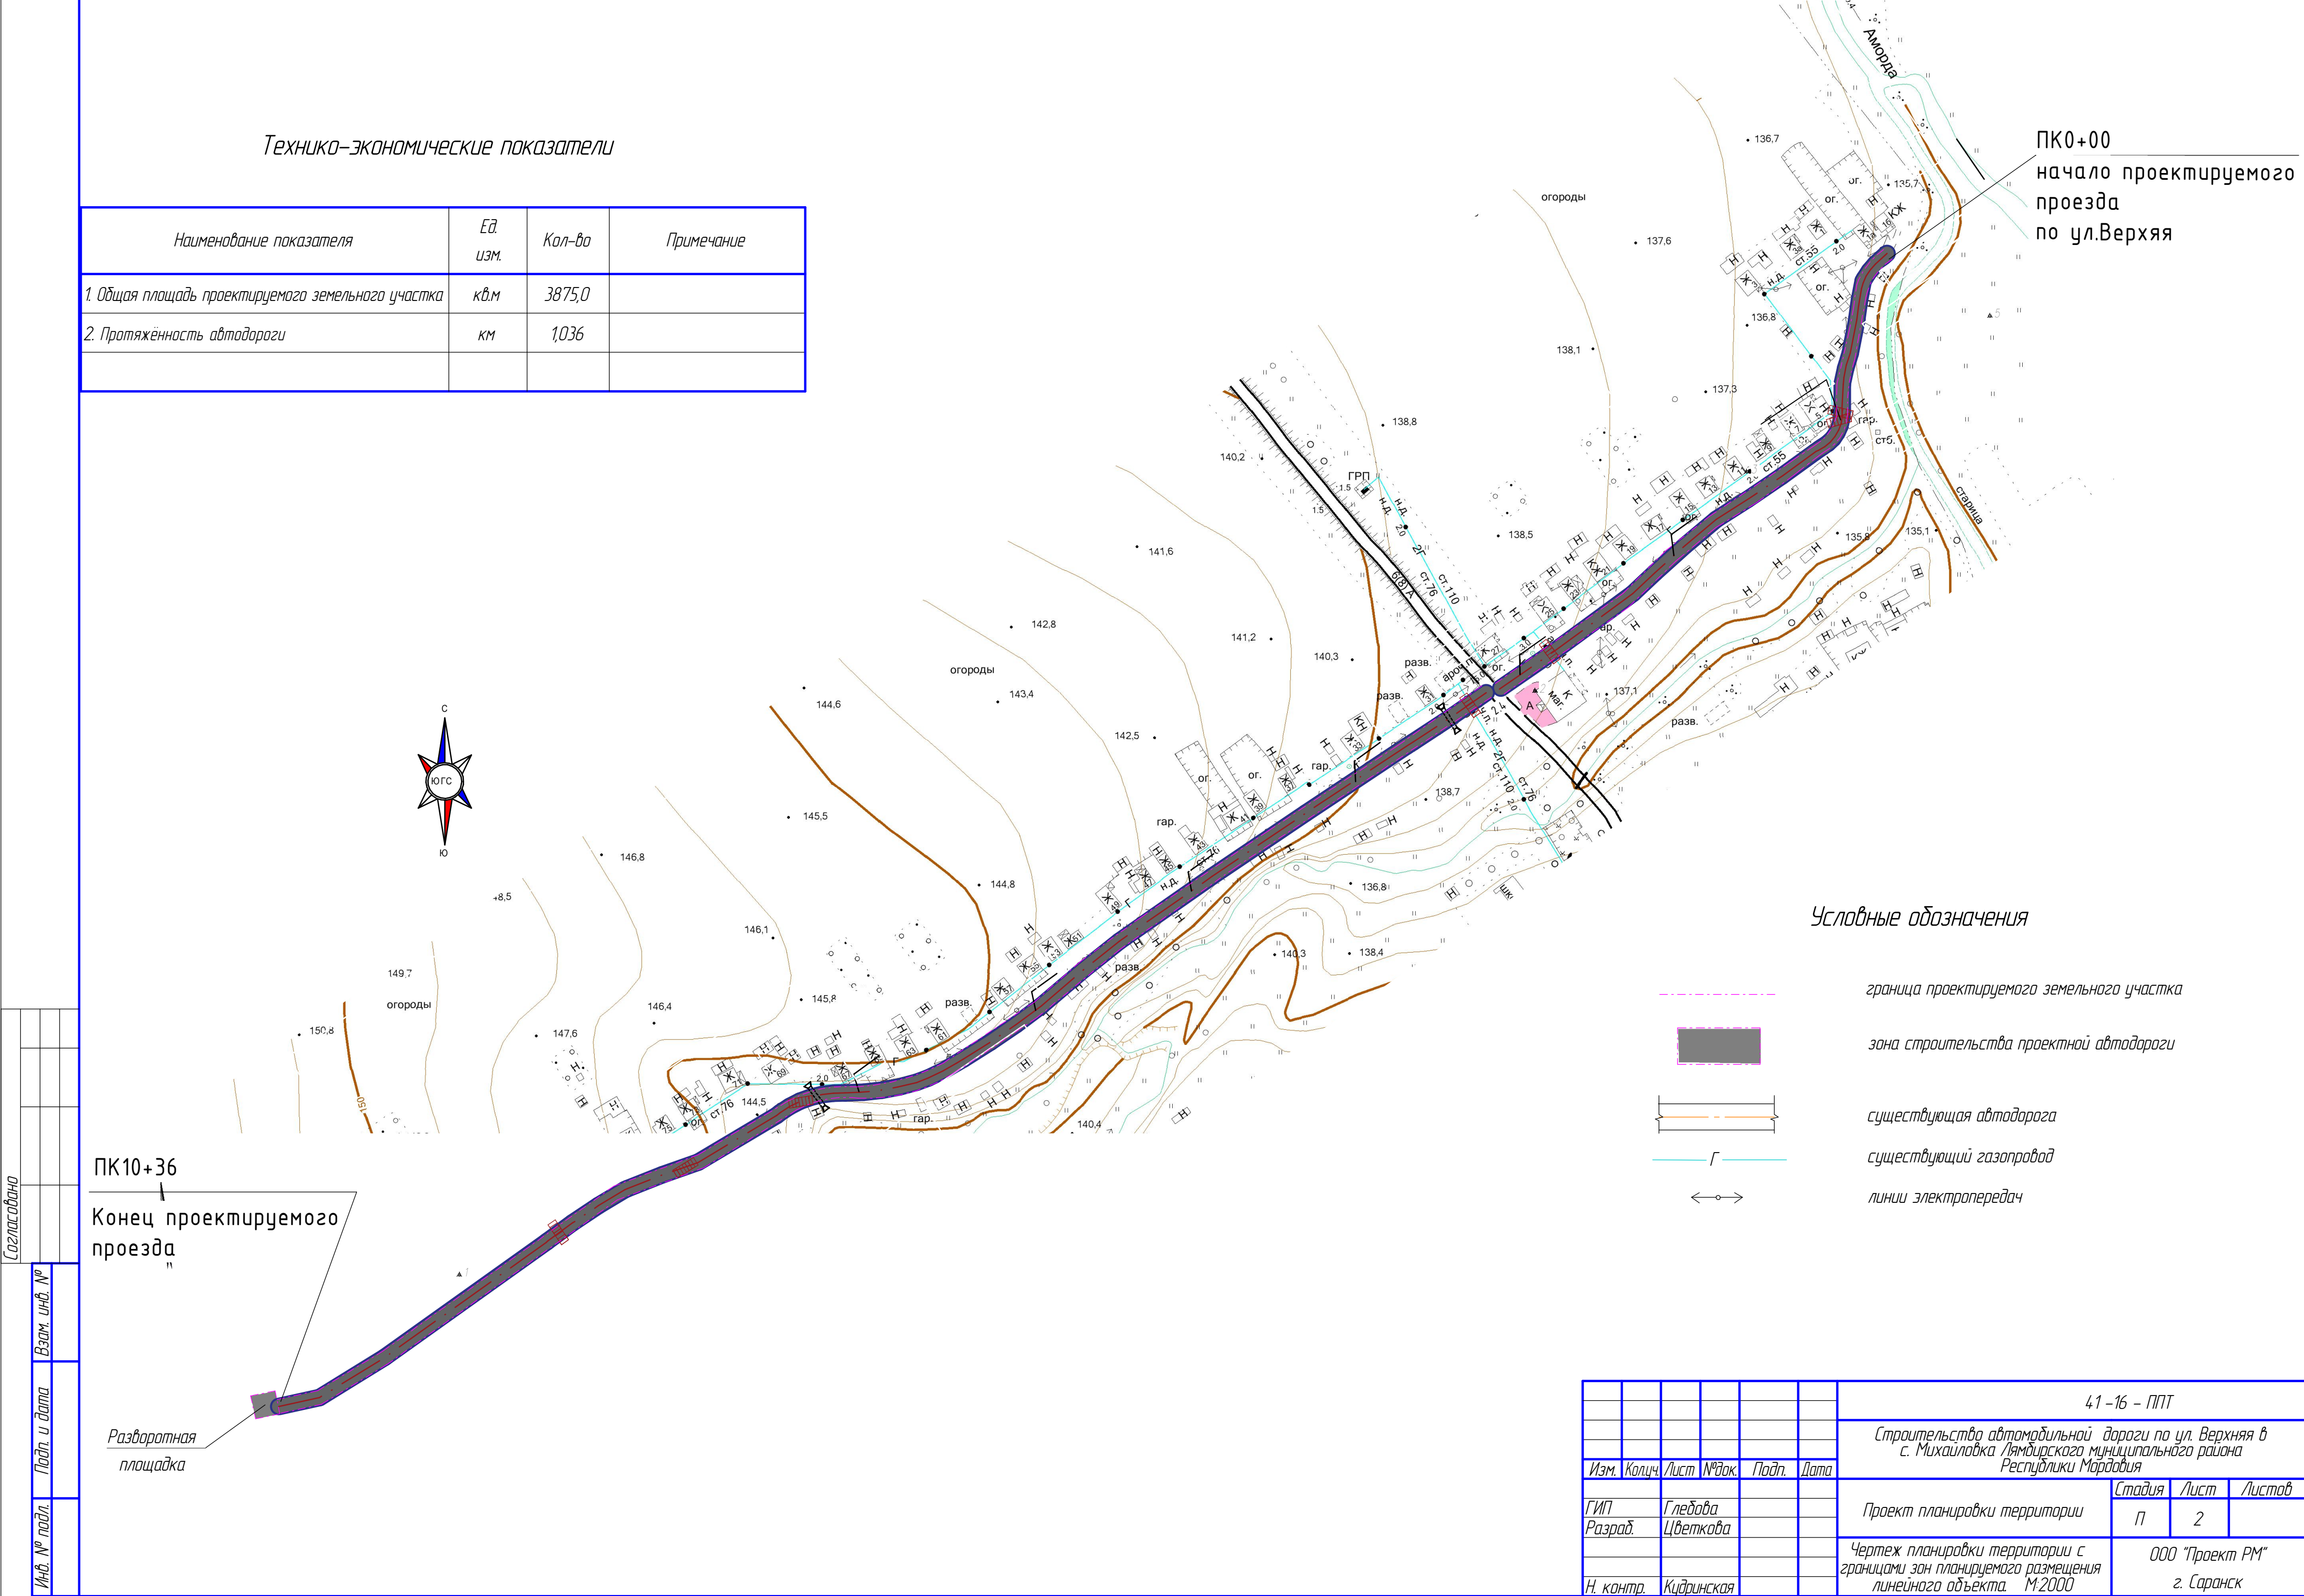

ПК0+00
начало проектируемого
проезда
по ул.Верхняя

ПК10+36
Конец проектируемого
проезда

Разворотная
площадка

Условные обозначения

- граница проектируемого земельного участка
- зона строительства проектной автодороги
- существующая автодорога
- Г — существующий газопровод
- линии электропередач

							41-16 - ППТ
							Строительство автомобильной дороги по ул. Верхняя в с. Михайловка Лямбирского муниципального района Республики Мордовия
Изм.	Колуч.	Лист	№ док.	Подп.	Дата		
ГИП		Глебова				Проект планировки территории	Стадия
Разраб.		Цветкова					Лист
							Листов
						Чертеж планировки территории с границами зон планируемого размещения линейного объекта М-2000	ООО "Проект РМ"
Н. контр.		Кудринская					г. Саранск