


Технико-экономические показатели

Наименование показателя	Ед. изм.	Кол-во	Примечание
1. Общая площадь проектируемого земельного участка	кв.м	4548,0	
2. Протяженность автодороги	км	0,758	

Условные обозначения

- граница проектируемого земельного участка
- зона строительства проектной автодороги
- существующая автодорога
- существующий водопровод
- существующий газопровод
- нумерация поворотных точек границ проектируемого земельного участка
- 13-15-0101002-3191

кадастровая граница

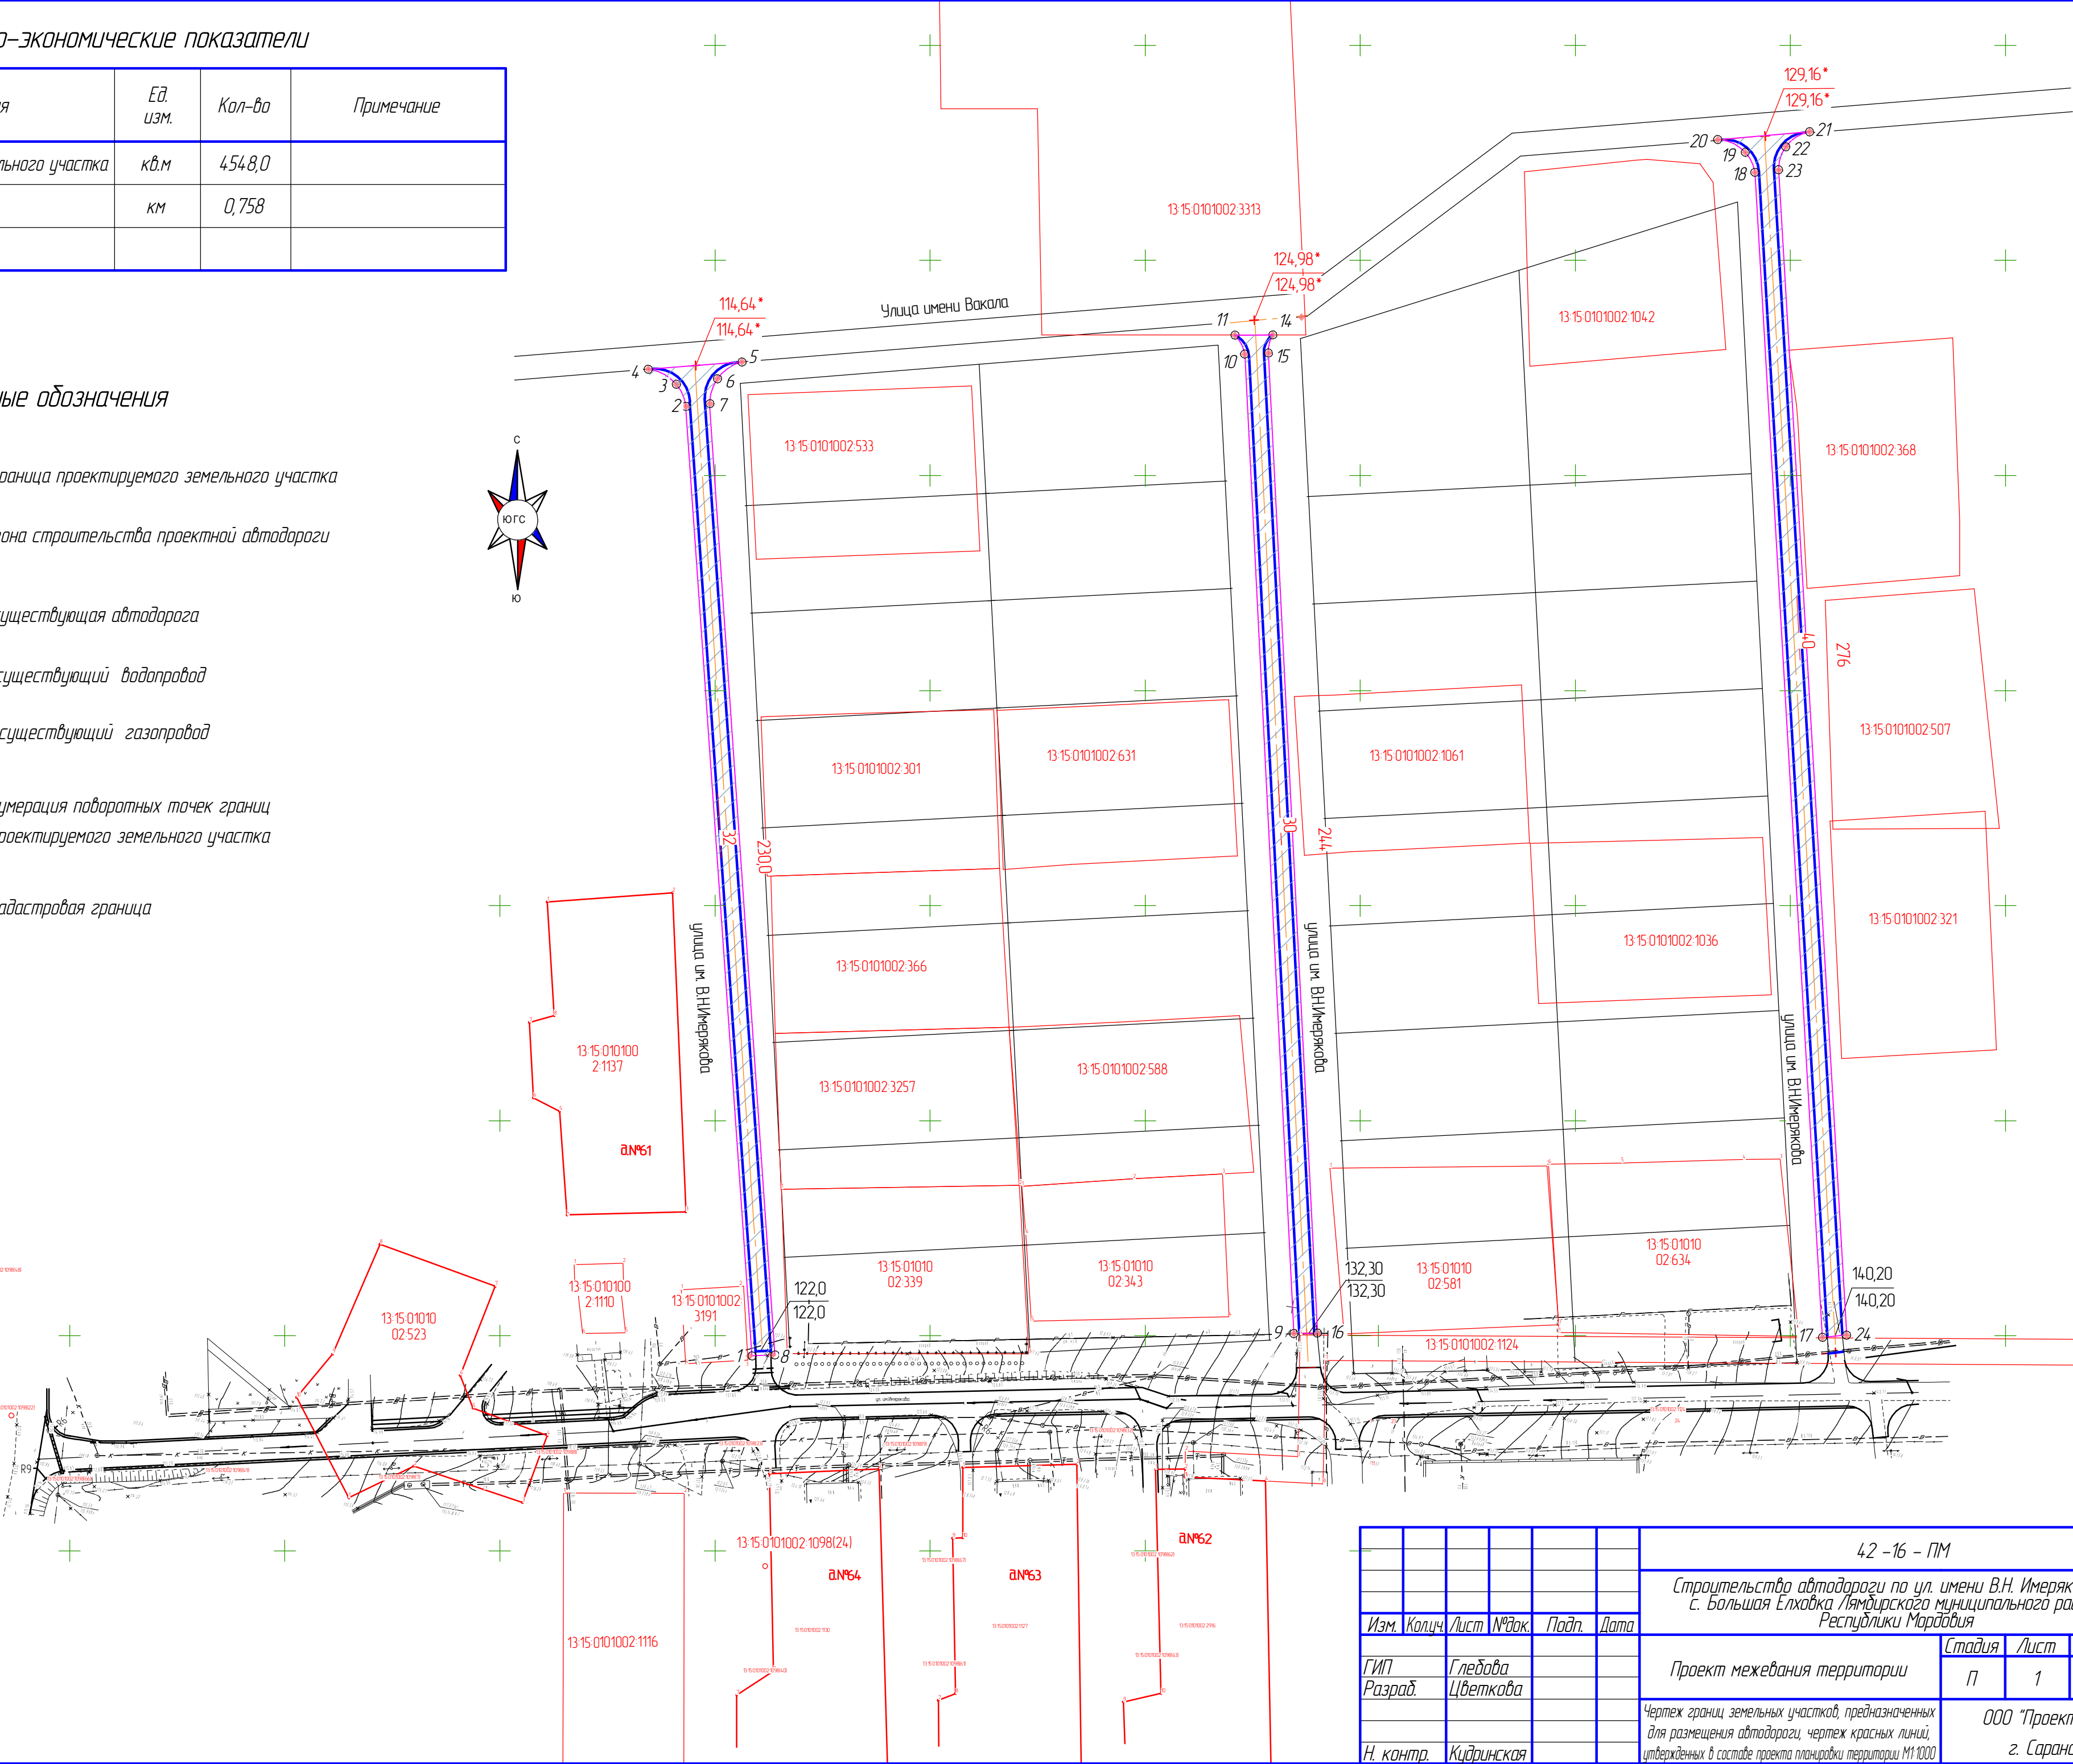

42 - 16 - ПМ				
Строительство автодороги по ул. имени В.И. Имерякова в с. Большая Елховка Лямбирского муниципального района Республики Мордовия				
Изм.	Колуч.	Лист	№ док.	Подп.
Гип.	Глебова			
Разраб.	Цветкова			
Н. контр.	Кудринская			
Проект межевания территории			Стадия	Лист
			П	1
Чертеж границ земельных участков, предназначенных для размещения автодороги, чертеж красных линий, утвержденных в составе проекта планировки территории М1:1000			ООО "Проект РМ"	
			г. Саранск	
			Формат А2	