


Технико-экономические показатели

| Наименование показателя                            | Ед. изм. | Кол-во | Примечание |
|----------------------------------------------------|----------|--------|------------|
| 1. Общая площадь проектируемого земельного участка | кв.м     | 4548,0 |            |
| 2. Протяжённость автодороги                        | км       | 0,758  |            |
|                                                    |          |        |            |



Условные обозначения

- граница проектируемого земельного участка
- санитарно-защитные и охранные зоны
- зона строительства проектной автодороги
- существующая автодорога
- существующий газопровод
- линии электропередач
- охранная зона газопроводов
- охранная зона водопровода

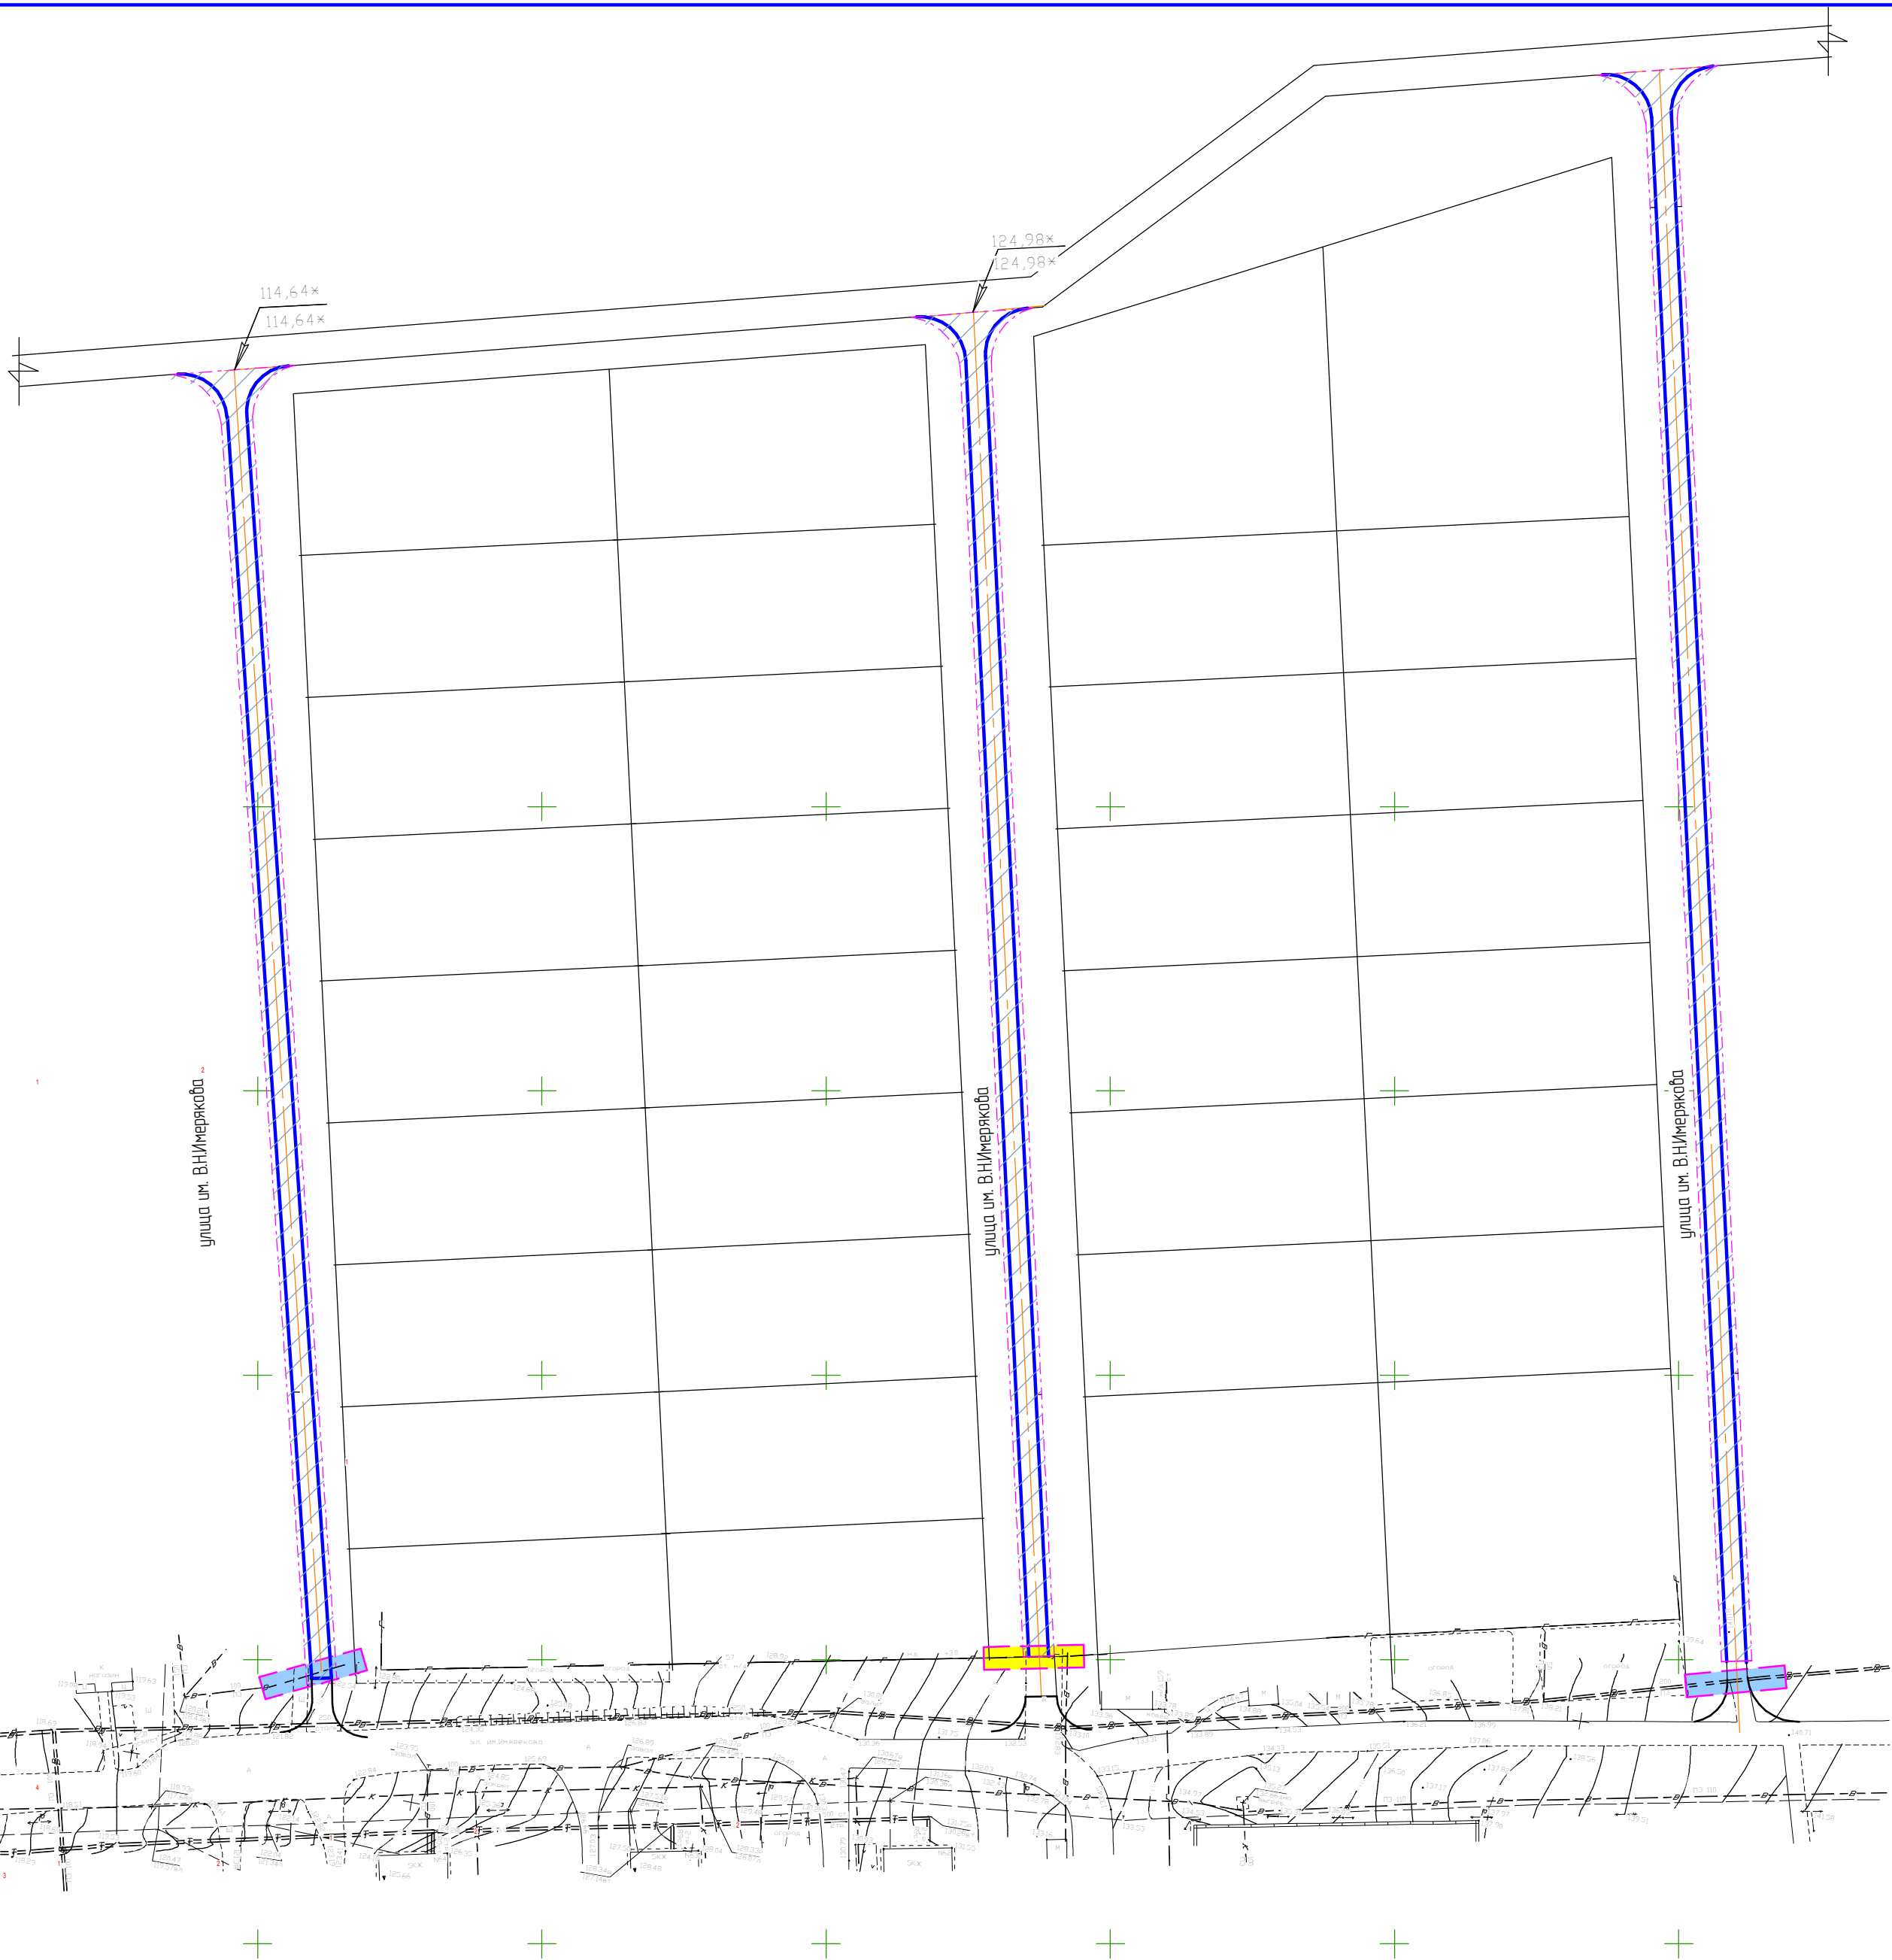

X = 482500.000  
Y = 1300650.000

|           |            |      |        |       |      |   |        |      |        |
|-----------|------------|------|--------|-------|------|---|--------|------|--------|
|           |            |      |        |       |      | 42-16 - ППТ   |        |      |        |
|           |            |      |        |       |      | Строительство автодороги по ул. имени В.И. Имерякова в с. Большая Елховка Лямбирского муниципального района Республики Мордовия                                      |        |      |        |
| Изм.      | Колуч.     | Лист | № док. | Подп. | Дата | Проект планировки территории   | Стадия | Лист | Листов |
| ГИП       | Глебова    |      |        |       |      |   | П      | 3    |        |
| Разраб.   | Цветкова   |      |        |       |      | Схема организации использования территории в период подготовки проекта планировки территории. Схема границ зон с особыми условиями использования территории. М1:1000 |        |      |        |
| Н. контр. | Кудринская |      |        |       |      | ООО "Проект РМ"<br>г. Саранск   |        |      |        |