


ПРАВИЛА ЗЕМЛЕПОЛЬЗОВАНИЯ И ЗАСТРОЙКИ
Атемарского сельского поселения
Лямбирского муниципального района Республики Мордовия
Карта градостроительного зонирования с.Новая Уда

Масштаб 1:5000

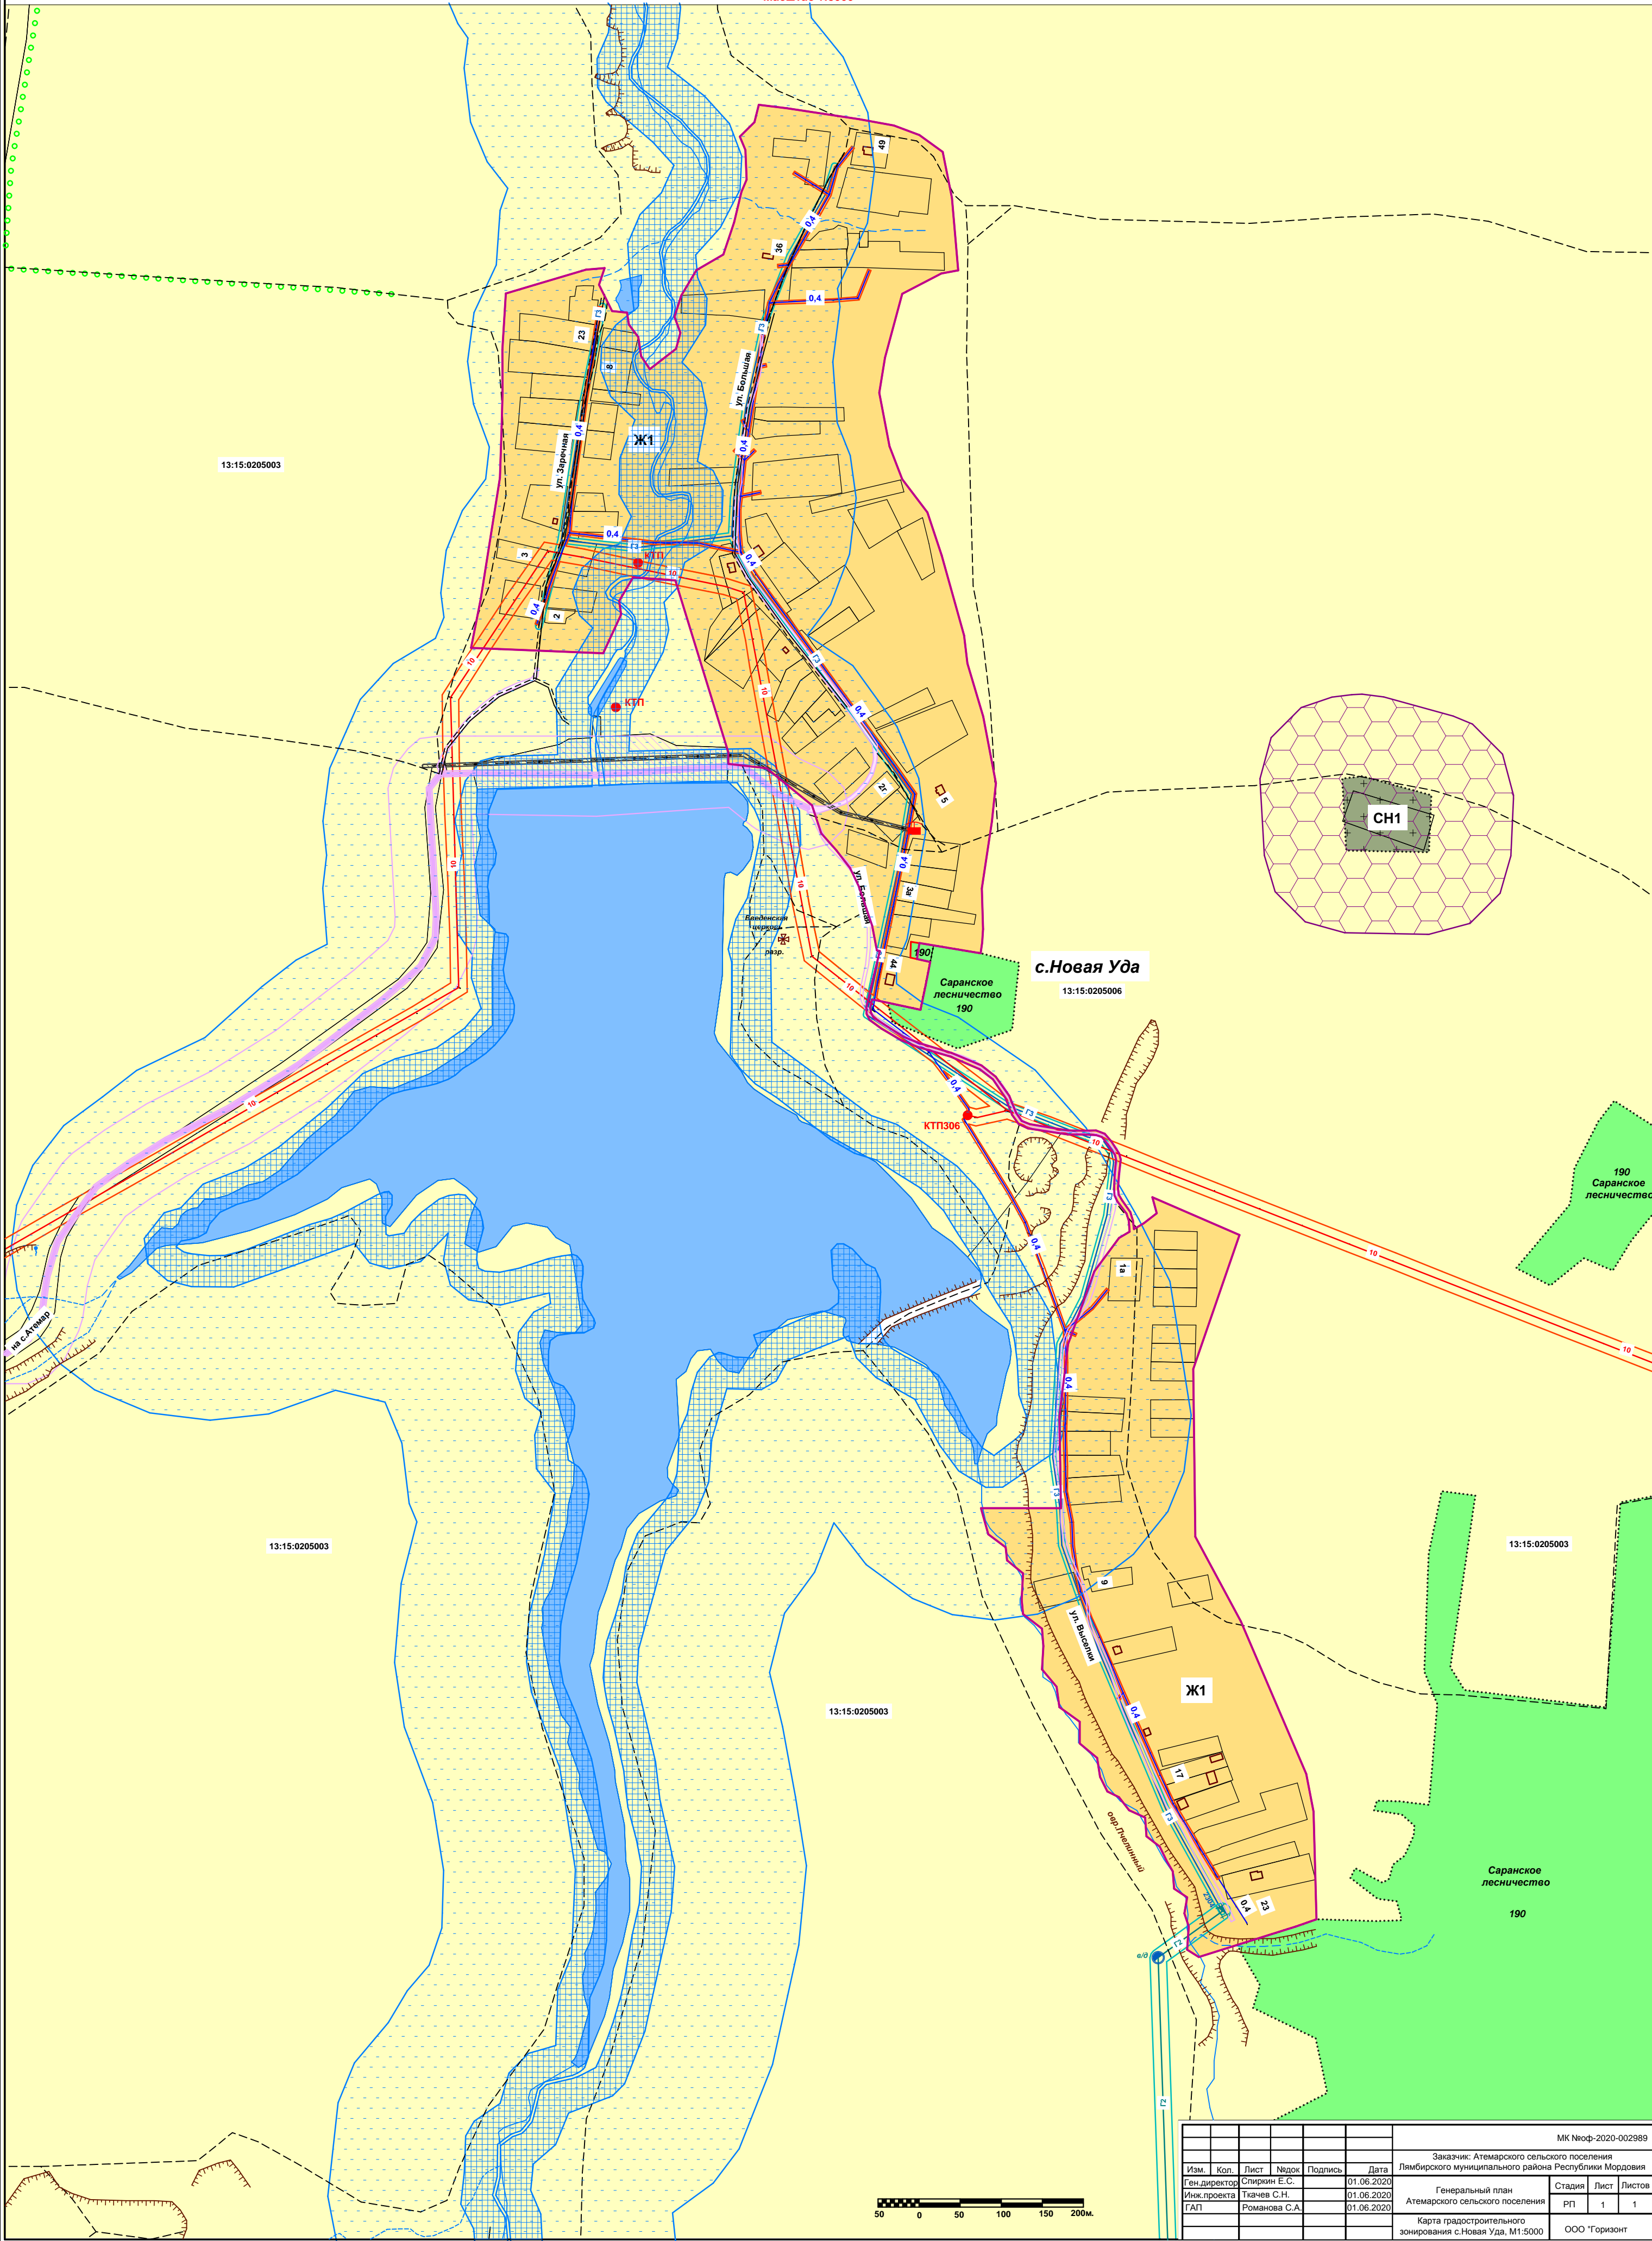

Условные обозначения:

Границы:

- сельских поселений
- населенных пунктов (существующие)
- населенных пунктов (проектируемые)
- земельных участках(ЗУ), по сведениям ЕГРН

Градостроительный регламент не устанавливается:

земли лесного фонда

- земли лесного фонда
- заросшие лесные участки
- наименование лесного квартала
- просеки
- лесозащитные полосы

земли водного фонда

- земли, покрытые поверхностными водами
- реки, ручьи постоянные
- реки, ручьи пересыхающие
- родники

земли земельного фонда

- земли сельскохозяйственного назначения (сельскохозяйственные угодия)
- граница оврага, оползня
- скотомогильник

Градостроительный регламент не распространяется:

объекты капитального строительства (ОКС)

- здания, строения, сооружения, по сведениям ЕГРН

автомобильного назначения

- дорога регионального значения с усовершенствованным покрытием
- дорога местного значения с усовершенствованным покрытием
- дорога местного значения с насыпью
- грунтовые дороги

газовые объекты

- газопровод магистральный высокого давления
- газопровод распределительный высокого давления
- газопровод распределительный среднего давления
- газопровод распределительный низкого давления
- газорегуляторный пункт (ГРП)
- шкафной регуляторный пункт (ШРП)
- задвижки газовые

объекты энергетики

- линия электропередач (ЛЭП) 35 кВ
- линия электропередач (ЛЭП) 10 кВ
- линия электропередач (ЛЭП) 0,4 кВ
- трансформаторная подстанция (КТП) 10/0,4кВ

объекты линий и сооружений связи

- линия связи
- столбик кабельный (аншлаг)
- вышки связи
- телефонные будки

объекты водоснабжения

- водопровод
- артезианская скважина
- водонапорные башни

объекты теплоснабжения

- теплотрасса
- котельная
- дымовые трубы

Территориальные зоны:

жилые зоны

- Ж1 зона застройки индивидуальными жилыми домами усадебного типа
- Ж2 зона застройки среднеэтажной жилой застройки

общественно-деловая зона

- ОД1 зона делового, общественного и коммерческого назначения
- ОС1 зона объектов здравоохранения

производственная зона

- П1 производственная зона

зоны сельскохозяйственного использования

- СХ1 зона сельскохозяйственных угодий
- СХ2 зона сельскохозяйственного производства
- СХ3 зона дачных и садоводческих объединений

рекреационные зона

- Р1 зона рекреационного назначения

зона специального назначения

- СН1 зона кладбищ и мемориальных парков
- СН2 зона санитарно-технического назначения

зоны особо охраняемых территорий

- ОХ1 зоны особо охраняемых территорий

зоны с особыми условиями использования территории:

- санитарно-защитная зона кладбищ
- санитарный разрыв автомагистралей
- охранная зона газопровода
- охранная зона ЛЭП
- охранная зона линий и сооружений связи
- защитные зоны объекта культурного наследия
- прибрежные защитные полосы водных объектов
- водоохраняемые зоны
- зоны санитарной охраны источников водоснабжения
- охранная зона тепловых сетей
- санитарно-защитная зона предприятий, сооружений
- санитарно-защитная зона очистных сооружений
- санитарно-защитная зона скотомогильника